




NYBYGGNAD  
 PLAN, BOTTENVÅNING  
 1:400

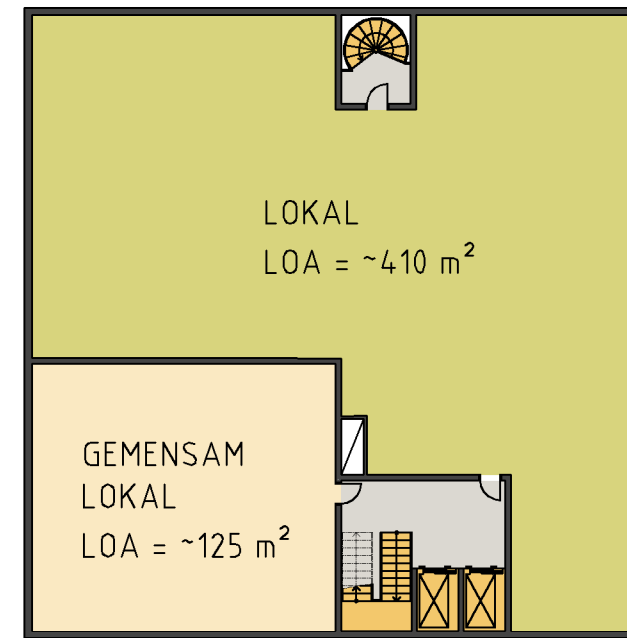

NYBYGGNAD  
 PLAN, VÅNING 1 TR  
 1:400

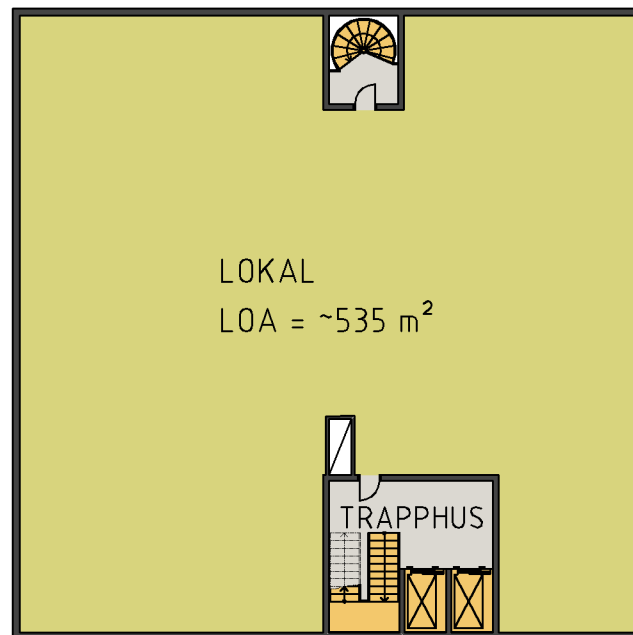

NYBYGGNAD  
 PLAN, VÅNING 2 TR - 6 TR  
 1:400

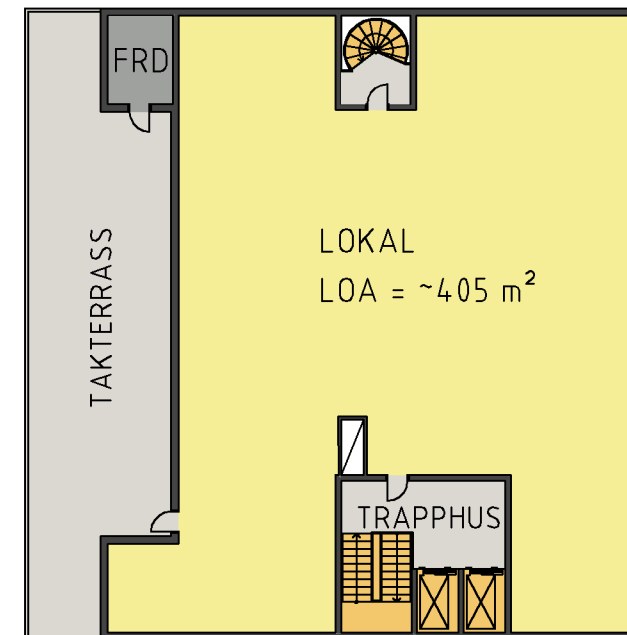


NYBYGGNAD  
 PLAN, VÅNING 7 TR  
 1:400

Sammanställning:

- BYA = ~625 m<sup>2</sup>
- BTA bv = ~195 m<sup>2</sup> (Öppen parkering)
- BTA plan 1tr - 6tr = ~625 m<sup>2</sup>/plan
- BTA plan 7tr = ~505 m<sup>2</sup>
- BTA tot = ~4 450 m<sup>2</sup>
- LOA plan 1tr = ~530 m<sup>2</sup>
- LOA plan 2tr - 6tr = ~535 m<sup>2</sup>/plan
- LOA plan 7tr = ~405 m<sup>2</sup>
- LOA tot = ~3 610 m<sup>2</sup>

METER (Skala 1:400 A3)

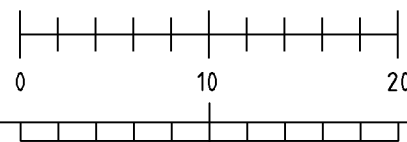

BET	ANT	ÄNDRINGAR AVSE	SIGN	DATUM
ANSÖKNINGSHANDLING				
 <b>BEHRN</b> FASTIGHETER AB EN VÅRD MED MÖJLIGHETER				
 <b>ROOF</b> ARKITEKTER AB 019-26 22 30 www.roofarkitekter.se				
ÖREBRO				
KV LOKFÖRAREN 12				
LUPPDRAG NR	18-072	RITAD AV	J.LÖFGREN	HANDLAGGARE
DATUM	2018-04-24	ANSVARIG		ÖTTERLING
UNDERLAG FÖR ANSÖKAN OM DETALJPLANEÄNDRING PLANER ÖVERSIKT				
SKALA	1:200/A1 1:400/A3	NUMMER	A-40.1-110	BET