



KV KNEKTBACKEN 20

FÖRSLAG UTFÖRANDE HUS B/C PLAN 2

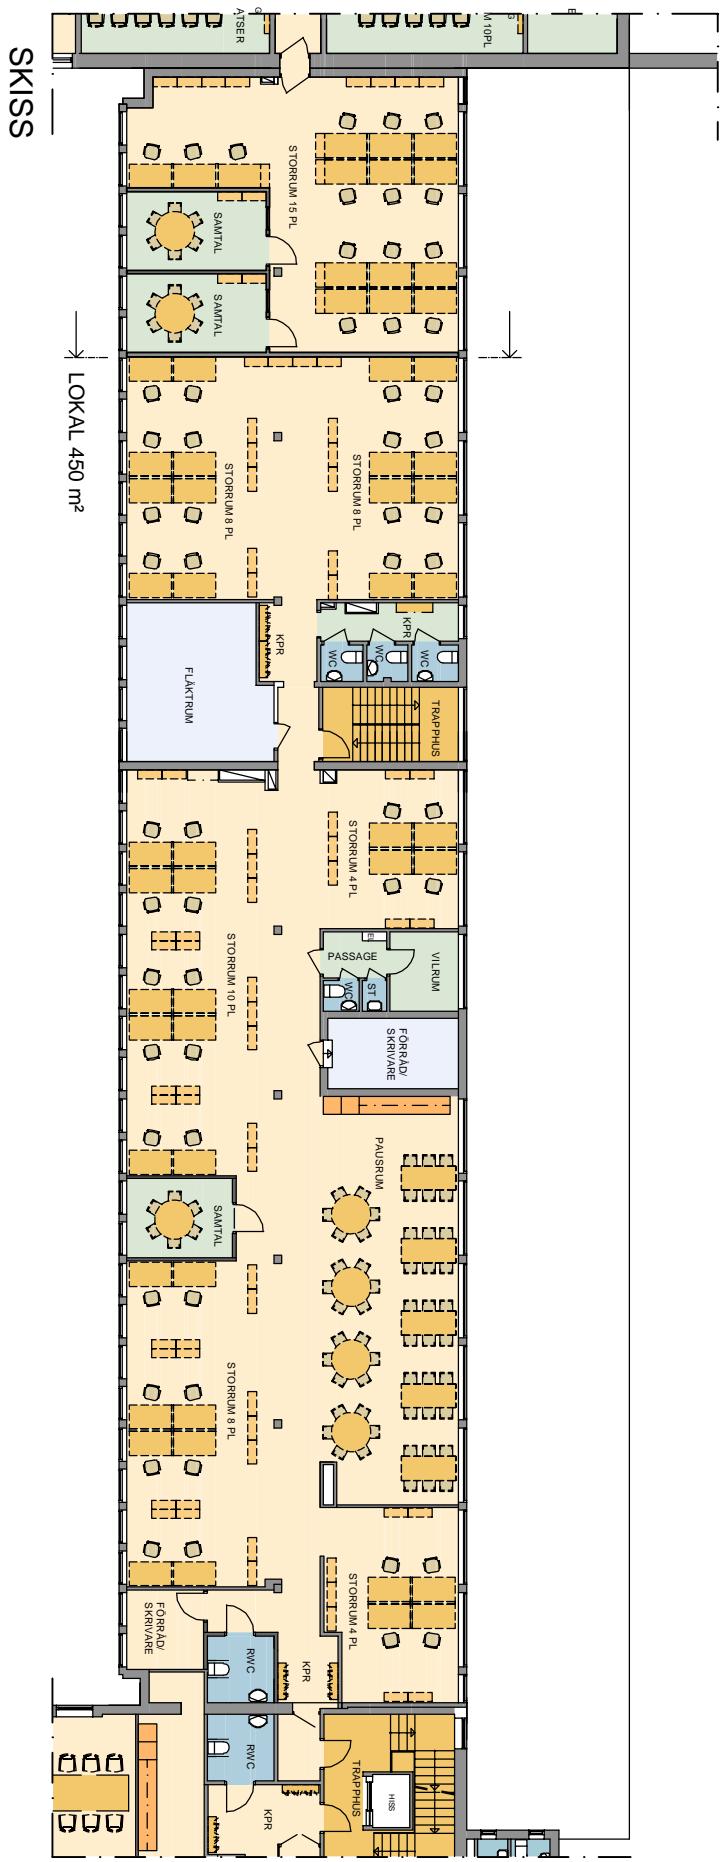

SKISS

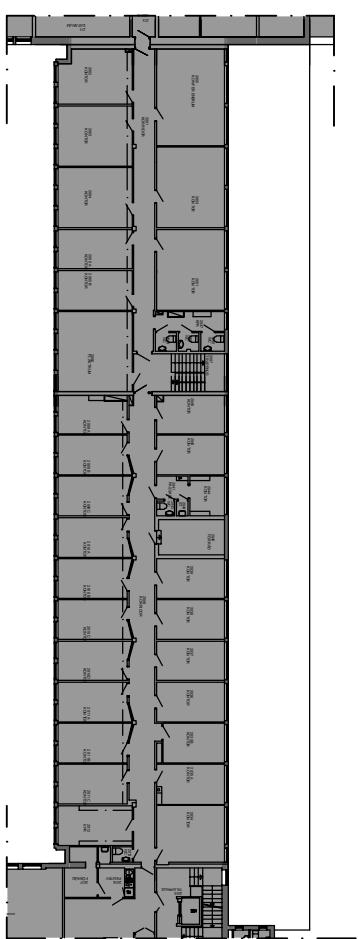

RELATION

