

1 rum o kök 36 m²

Lillbackavägen 6

1-084-0602

BESKRIVNING

Lgh nr: 1002, 1102, 1202, 1302

Byggår: 2017

Hustyp: 5 Våningar

Hiss: Ja

Tvättstuga: Plan 1

Förråd & Miljöhus: I gårdsbyggnad

Hushållsel/ TV/ bredband. Ingår ej

Parkering närliggande. Ingår ej

Golfbana: Ca 200m

Gustavsviksbadet: Ca 300m

Affär/ Närbutik: Ca 100m

Avstånd till centrum: Ca 2km

Avstånd till universitet: Ca 4km

FÖRKLARINGAR

	TV/ DATA/ TELEFONI UTTAG
	GARDEROB
	LINNESKÅP
	STÅDSKÅP
	KYLSKÅP
	FRYSSKÅP
	KYL- OCH FRYSSKÅP
	DISKMASKIN




HATTHYLLA



PLATS FÖR TVÄTTMASKIN

RESERVATION FÖR EVENTUELLA ÄNDRINGAR

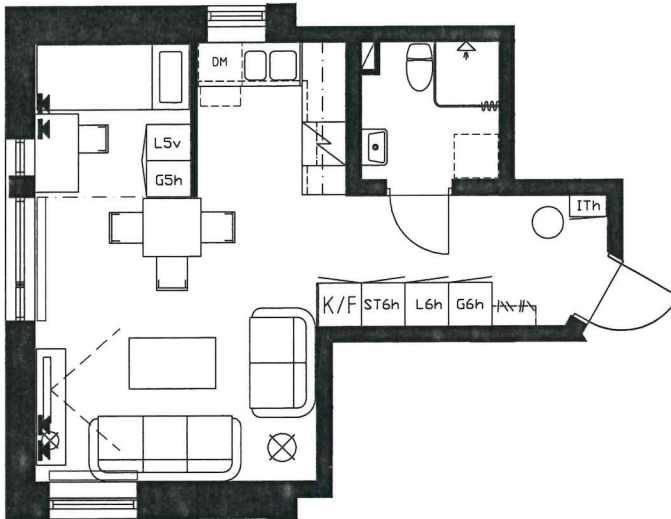

SKALA 1:100

