

1-084-1022

BESKRIVNING

Lgh nr: 1102, 1202, 1302,
1402, 1502, 1602

Byggår: 2017

Hustyp: 7 Våningar

Hiss: Ja

Tvättstuga: Plan 1

Förråd & Miljöhus: I gårdsbyggnad

Hushållsel/ TV/ bredband. Ingår ej

Parkering närliggande. Ingår ej

Golfbana: Ca 200m

Gustavsviksbadet: Ca 300m

Affär/ Närbutik: Ca 100m


Avstånd till centrum: Ca 2km

Avstånd till universitet: Ca 4km

FÖRKLARINGAR

- M** TV/ DATA/ TELEFONI UTTAG
- G** GARDEROB
- L** LINNESKÅP
- ST** STÄDSKÅP
- K** KYLSKÅP
- F** FRYSSKÅP
- K/F** KYL- OCH FRYSSKÅP
- DM** DISKMASKIN
-  HATTHYLLA
- TM/TT** TVÄTTMASKIN & TORKTUMLARE

RESERVATION FÖR EVENTUELLA ÄNDRINGAR

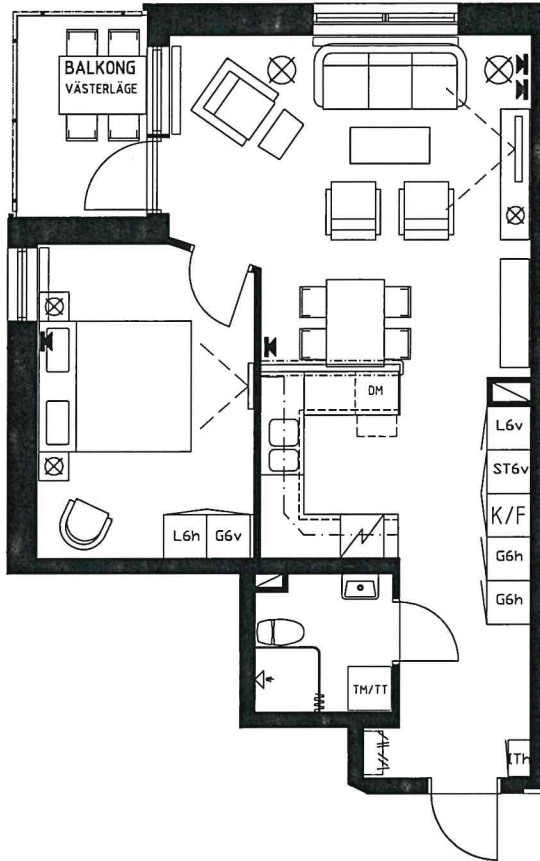

SKALA 1:100

