

1-084-1041

BESKRIVNING

Lgh nr: 1001, 1101, 1201, 1301,
1401, 1501, 1601

Byggår: 2017

Hustyp: 7 Våningar

Hiss: Ja

Tvättstuga: Plan 1

Förråd & Miljöhus: I gårdsbyggnad

Hushållsel/ TV/ bredband. Ingår ej

Parkering närliggande. Ingår ej

Golfbana: Ca 200m

Gustavsviksbadet: Ca 300m

Affär/ Närbutik: Ca 100m


Avstånd till centrum: Ca 2km

Avstånd till universitet: Ca 4km

FÖRKLARINGAR

| | |
|--|---------------------------|
| | TV/ DATA/ TELEFONI UTTAG |
| | GARDEROB |
| | LINNESKÅP |
| | STÄDSKÅP |
| | KYLSKÅP |
| | FRYSSKÅP |
| | KYL- OCH FRYSSKÅP |
| | DISKMASKIN |
| | PARKETTGOV/ PLASTMATTA |
| | HATTHYLLA |
| | TVÄTTMASKIN & TORKTUMLARE |
| | DUSCHVÄGG |

RESERVATION FÖR EVENTUELLA ÄNDRINGAR

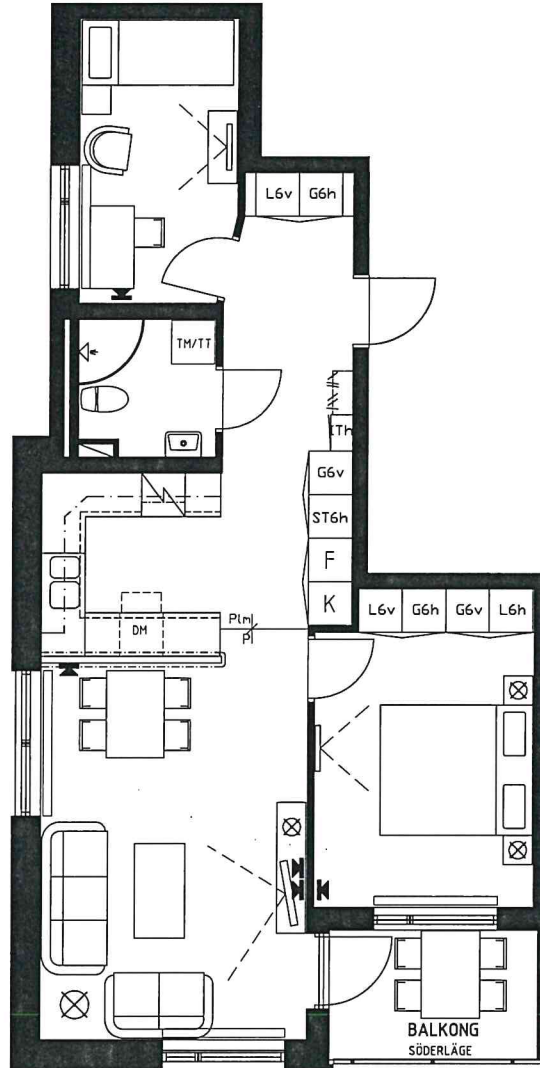

SKALA 1:100

