


# HUS A

L-060-0114

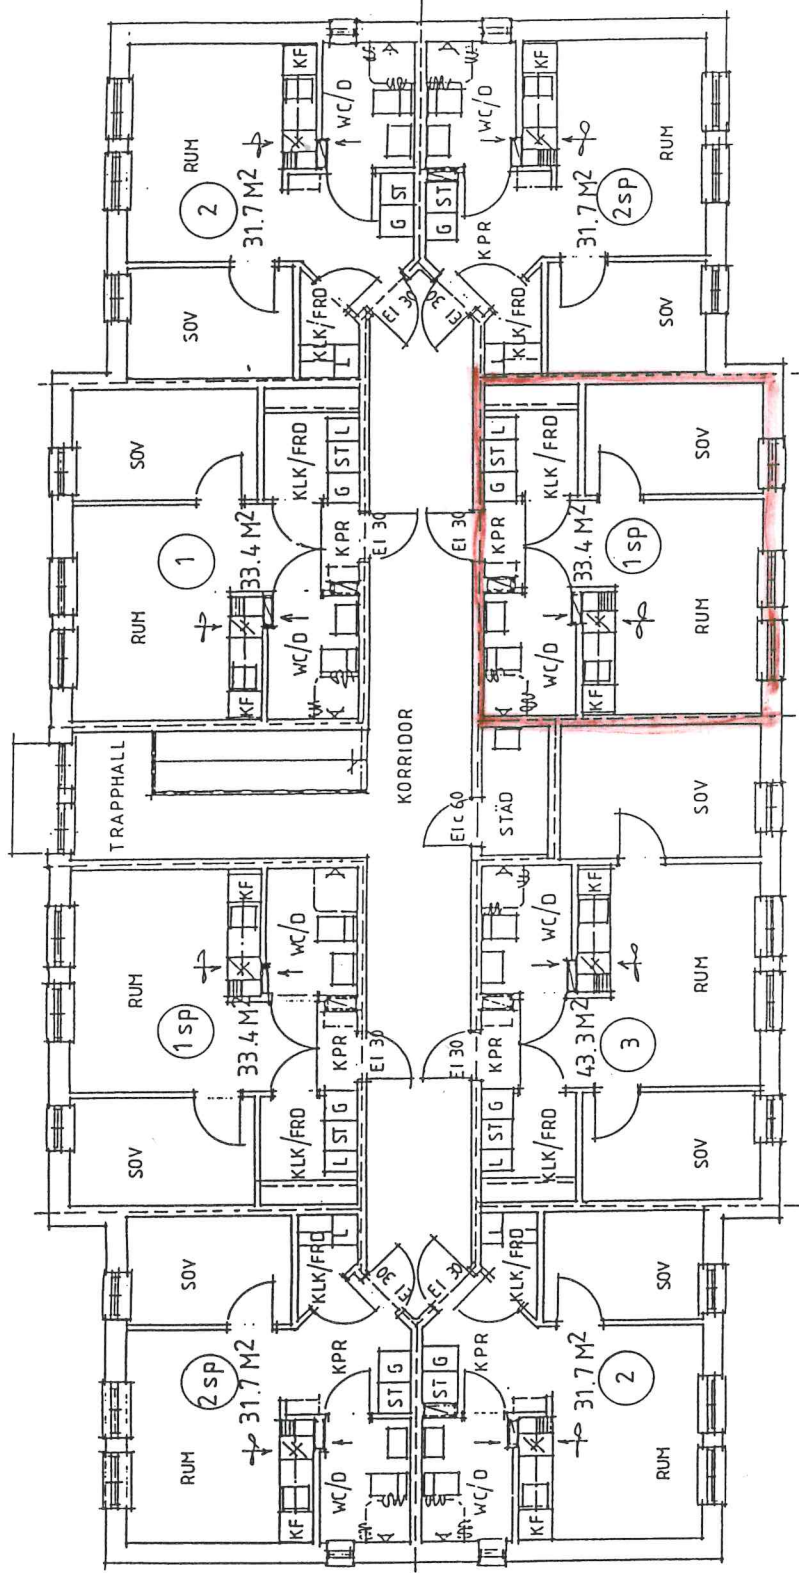

PLAN 1 TR

REV.	ANT.	REVIDERINGEN AVSER	SIGN.	DATUM
		LÄGERN 5 ÖREBRO		
		STUDENTLÄGENHETER		
		HUS A, B, D, F		
		PLAN 1 TR		
		ARBETSNUMMER		
		RITNINGNUMMER		
		SKALA	1:100	
		REV		2



CONORA CONSULT AB  
V. VINTERGATAN 110, BOX 5924  
700 05 ÖREBRO, 019-12 70 82



Dottringsgatan 40C · 702 22 ÖREBRO

RITAD AV K.H.T.	KONSTR. AV H.M.H.
ÖREBRO 76 02 12	