

RYNNINGEGATAN 22

LGH 1303

4 rok, ca 95 m²

BESKRIVNING

HISS: NEJ

TVÄTTSTUGA: RYNNINGEGATAN 20, PLAN 1

MILJÖHUS: FINNES PÅ GÅRDEN



HUSHÅLLSEL/ TV/ BREDBAND: HYRESGÄST
TECKNAR EGET ABONNEMANG.

PARKERING: HYRESPLATS PÅ INNERGÅRD

AFFÄR/ NÄRBUTIK: 200 m


AVSTÅND TILL CENTRUM: 1,5 km

AVSTÅND TILL UNIVERSITETET: ca 4,5 km

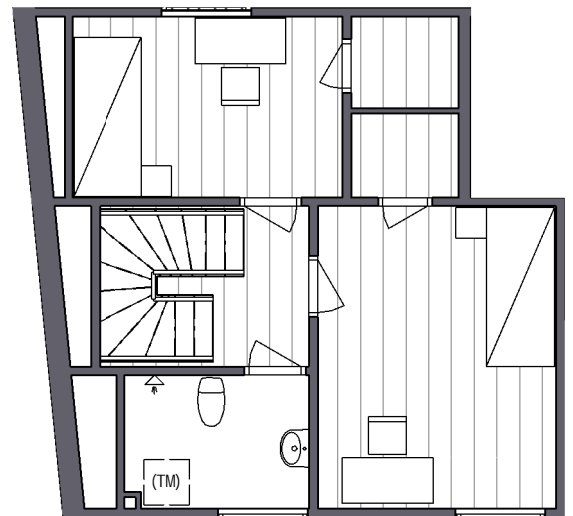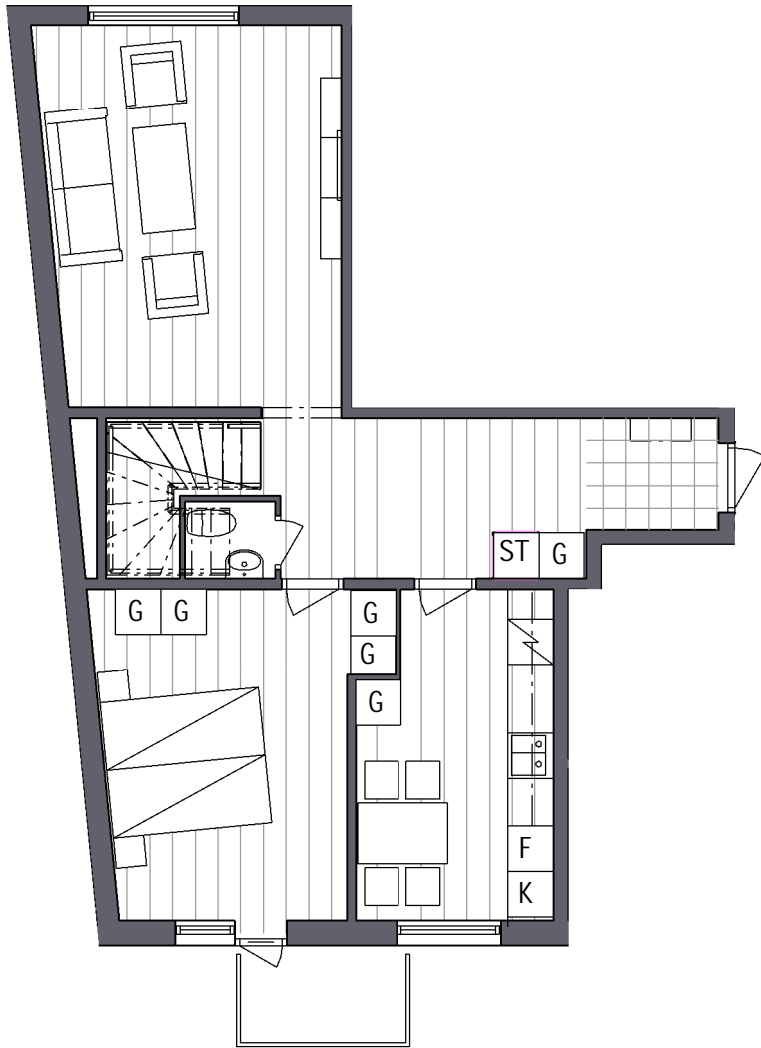

ETAGEPLAN


Skala 1:100

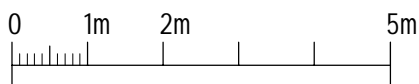

| TECKENFÖRKLARING | | | |
|------------------|--------------|-----|--------------------|
| DM | Diskmaskin | L | Linneskåp |
| | Spis | ST | Städsåkåp |
| F | Frys | KLK | Klädkammare |
| K | Kyl | G | Garderob |
| K/F | Kyl/Frys | SG | Skjutdörrsgarderob |
| U | Ugn | TM | Tvättmaskin |
| M | Microvågsugn | TT | Torktumlare |
| | Dusch | TP | Tvättpelare |
| | KLINKER | | PLASTMATTA |
| | VINYLGOLV | | HATTHYLLA |



PLAN 4 MED VINDSVÅNING

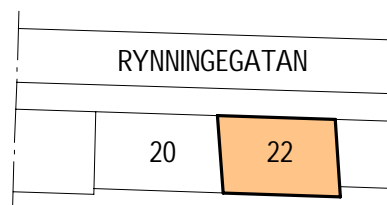

LÄGENHETEN UTHYRES
OMÖBLERAD OCH AVVIKELSER
KAN FÖREKOMMA.