


3 rum o kök - 68,5 m²
Näbbtorgsgatan 20 - Örebro

BESKRIVNING

Lgh nr:	1061
Våning:	5tr, Plan 6
Byggår:	2022
Hustyp:	6 Våningar
Hiss:	Ja
Tvättstuga:	Gemensam Plan 1
Förråd:	I lägenhet
Miljöhus:	Plan 1 i byggnad
Hushållsel/TV/bredband:	Ingår ej
Parkering närliggande:	Ingår ej
Affär/ Närbutik:	ca 300m
Avstånd till centrum:	ca 850m
Avstånd till universitet:	ca 3,3km
Balkong:	Nej
Gemensam Terrass:	5tr, Plan 6

FÖRKLARINGAR


ELC	Elcentralskåp
G	Garderob
ST	Städskåp
K	Kylskåp
F	Frysskåp
K/F	Kyl- & frysskåp
DM	Diskmaskin

 Klinker, övrigt golv är parkett

 Hatthylla

 Dusch

RESERVATION FÖR EVENTUELLA ÄNDRINGAR

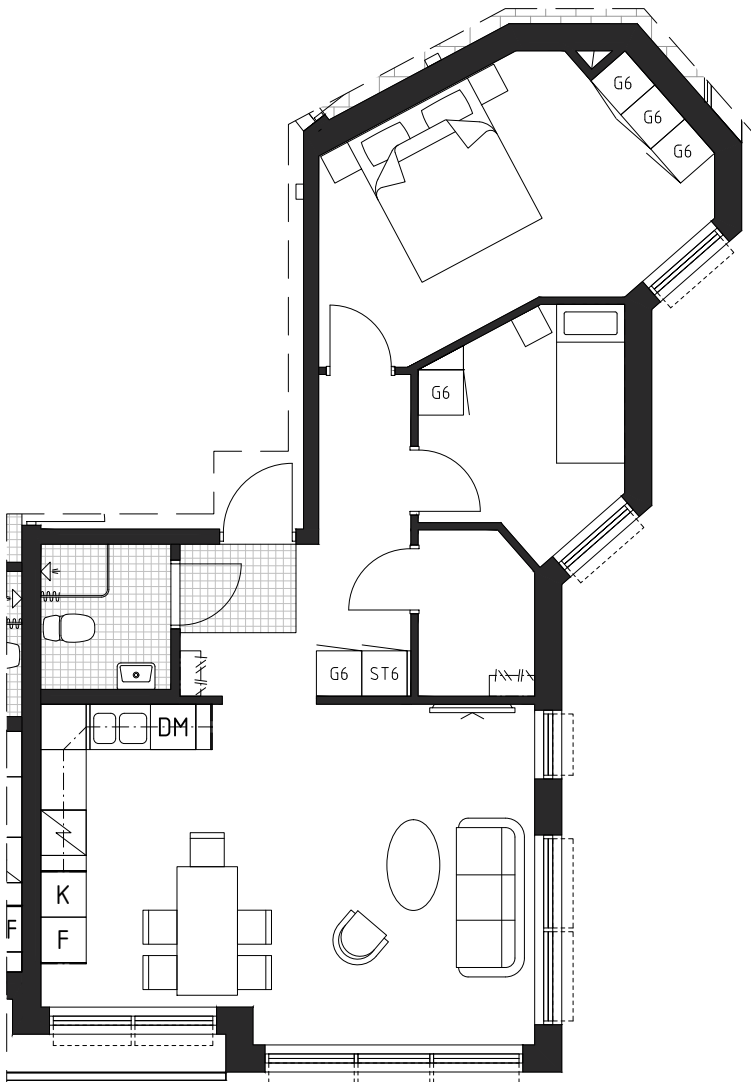

Skala 1:100 (A4)

