



2 rum o kök - 50,0 m<sup>2</sup>  
Näbbtorgsgatan 20 - Örebro

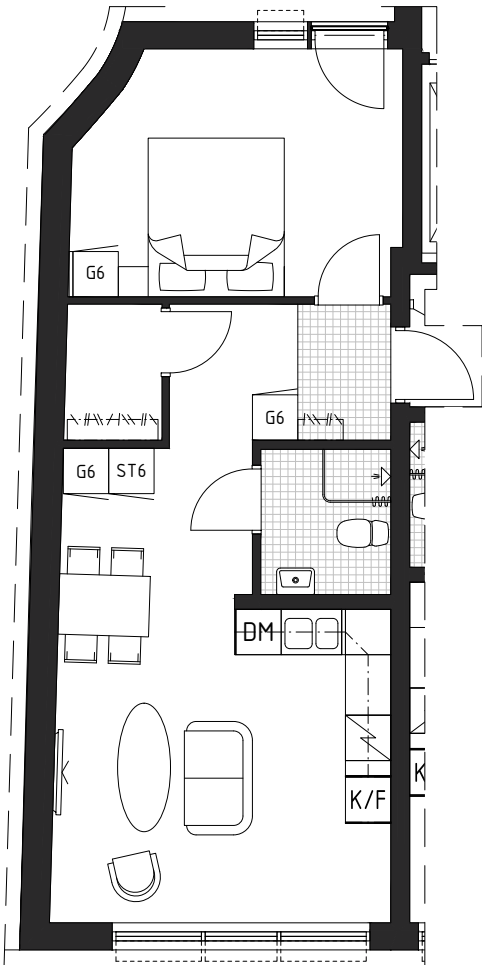

Skala 1:100 (A4)

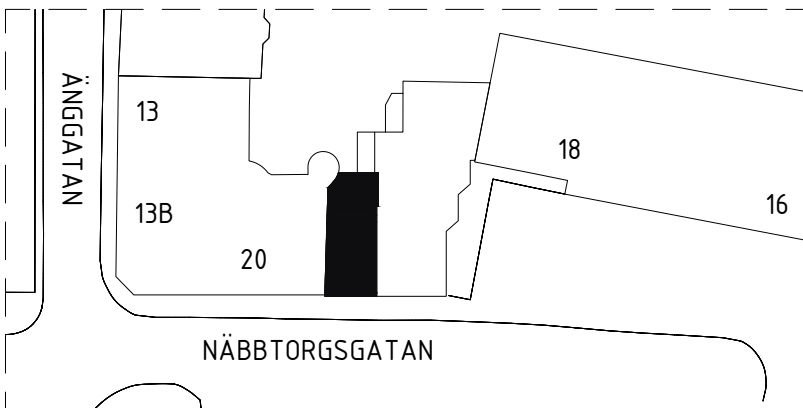


## BESKRIVNING

<b>Lgh nr:</b>	1023
<b>Våning:</b>	1tr, Plan 2
<b>Byggår:</b>	2022
<b>Hustyp:</b>	6 Våningar
<b>Hiss:</b>	Ja
<b>Tvättstuga:</b>	Gemensam Plan 1
<b>Förråd:</b>	I lägenhet
<b>Miljöhus:</b>	Plan 1 i byggnad
<b>Hushållsel/TV/bredband:</b>	Ingår ej
<b>Parkering närliggande:</b>	Ingår ej
<b>Affär/ Närbutik:</b>	ca 300m
<b>Avstånd till centrum:</b>	ca 850m
<b>Avstånd till universitet:</b>	ca 3,3km
<b>Balkong:</b>	Nej, fransk balkong
<b>Gemensam Terrass:</b>	5tr, Plan 6

## FÖRKLARINGAR

ELC	Elcentralskåp
G	Garderob
ST	Städsåp
K	Kylskåp
F	Frysskåp
K/F	Kyl- & frysskåp
DM	Diskmaskin

 Klinker, övrigt golv är parkett

 Hatthylla

 Dusch

RESERVATION FÖR EVENTUELLA ÄNDRINGAR

