BEHRN FASTIGHETER AB
EN VÄRD MED MÖJLIGHETER

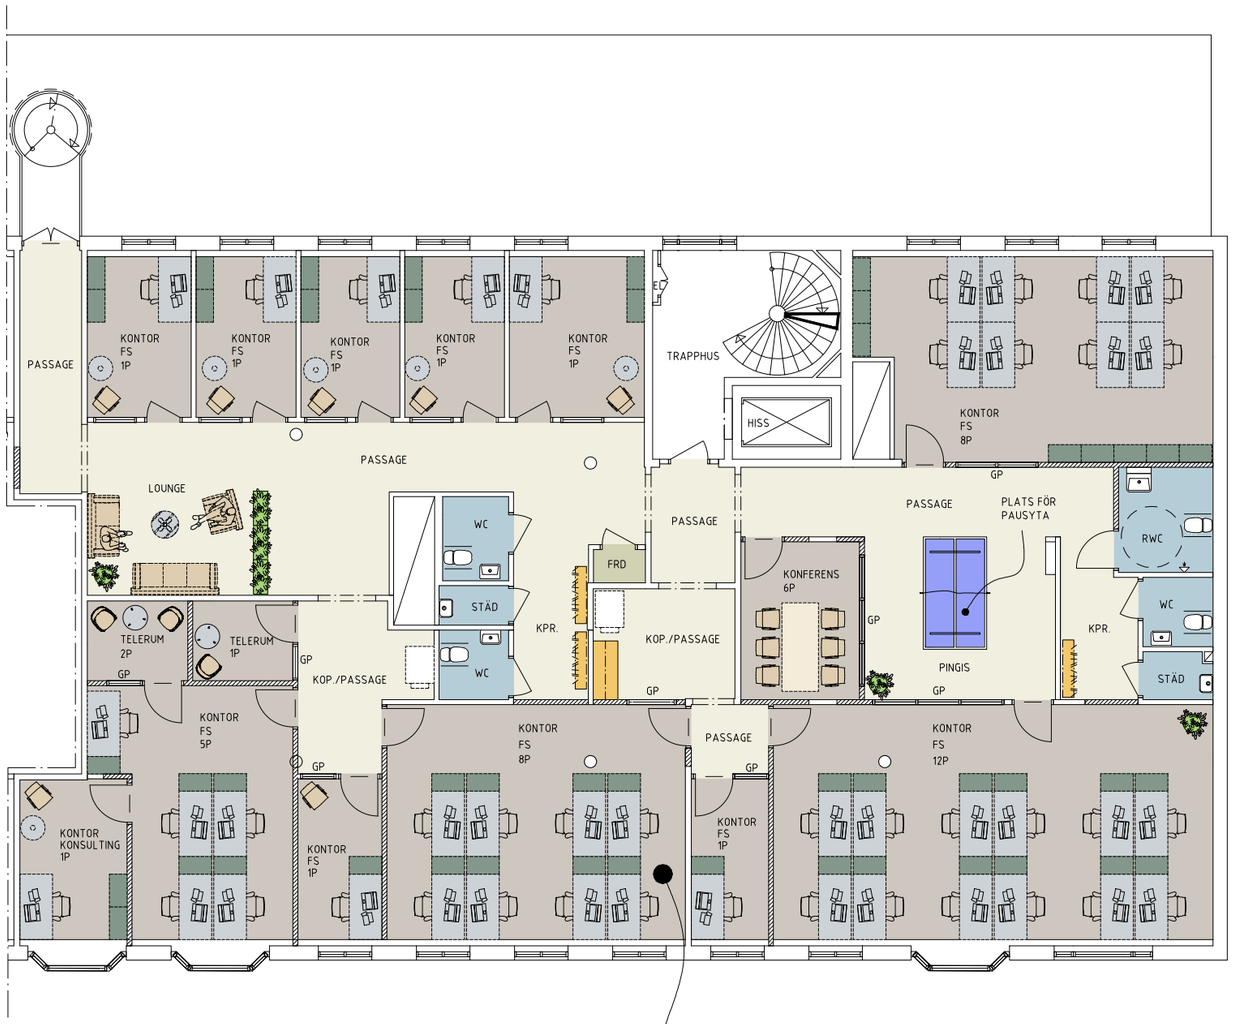

FÖRKLARINGAR:

NYA VÄGGAR
IGENSÄTTNING I BEF. VÄGG
BEF. VÄGGAR
NY ÖPPNING I BEF.VÄGG
NY DÖRR
BEF. DÖRR
NY DÖRR MED GLAS

MU VÄGGSKÅP FÖRBERETT FÖR MICROVÅGSUGN
KM FÖRBERETT FÖR VATTENANSLUTEN KAFFEMASKIN
GP NYTT GLASPARTI

INGEN BRAND- OCH ELLER LJUDUTREDNING ÄR UTFÖRD PÅ DENNA SKISS

MÖJLIG FÖRVARING
SKRIVBORD STORLEK 1600X800 MM

SAMMANSTÄLLNING PLANLÖSNING VÅN 4

- 8 KONTOR à 1 PL
- 1 KONTOR à 5 PL
- 2 KONTOR à 8 PL
- 1 KONTOR à 12 PL

TOT. 41 ARBETSPLATSER

- 1 KONFERENSRUM à 6 PL
- 2 TELERUM
- 2 STÄD
- 1 FÖRRÅD
- 2 KOPIERING
- 3 WC
- 1 RWC
- 1 LOUNGE

METER 1:150 A3

0 1 2 5 10

PE Teknik & Arkitektur

Prästgården 14, Örebro | Lokalanpassning | Våning 4 | Skala 1:150/A3 | Idéskiss 2024-01-18 | A1-1 | M.Alp