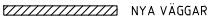


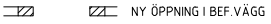


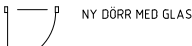


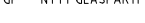


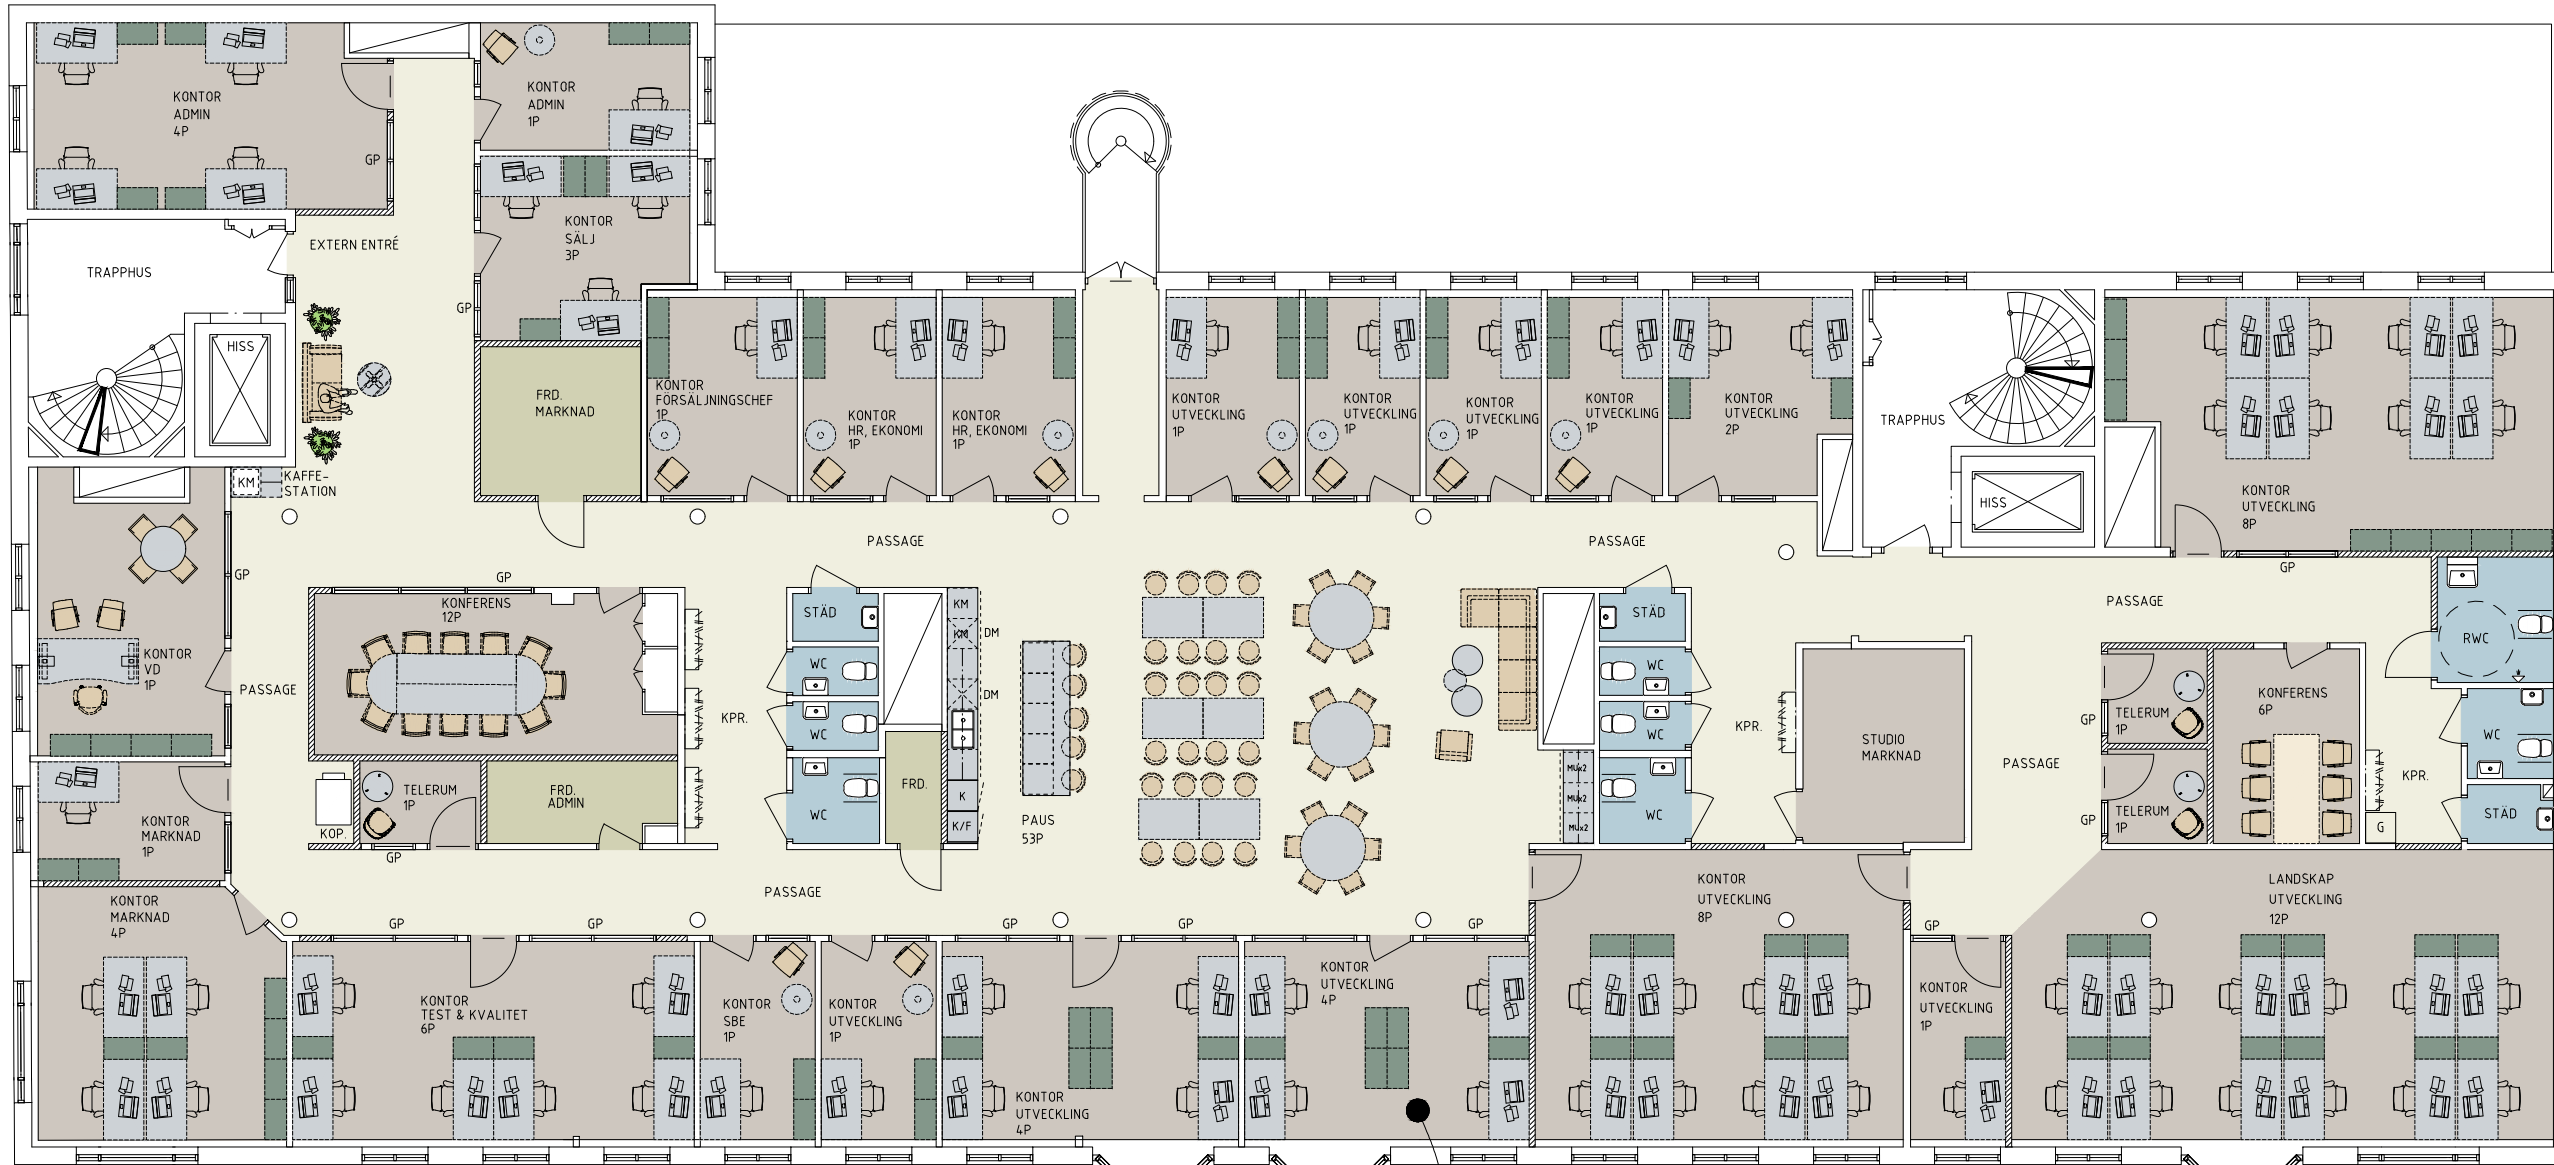
- FÖRKLARINGAR:**
-  NYA VÄGGAR
  -  IGENSÄTTNING I BEF. VÄGG
  -  BEF. VÄGGAR
  -  NY ÖPPNING I BEF. VÄGG
  -  NY DÖRR
  -  BEF. DÖRR
  -  NY DÖRR MED GLAS
  -  MU VÄGGSKÄP FÖRBERETT FÖR MICROVÄGSUGN
  -  KM FÖRBERETT FÖR VATTENANSLUTEN KAFFEMASKIN
  -  GP NYTT GLASPARTI

INGEN BRAND- OCH ELLER LJUDUTREDNING ÄR UTFÖRD PÅ DENNA SKISS

MÖJLIG FÖRVARING  
SKRIVBORD STORLEK 1600X800 MM

**SAMMANSTÄLLNING PLANLÖSNING VÅN 5**

- LANDSKAP 12 PL
  - 13 KONTOR à 1 PL
  - 2 KONTOR à 2 PL
  - 4 KONTOR à 4 PL
  - 1 KONTOR à 6 PL
  - 2 KONTOR à 8 PL
  - 1 KONFERENSUM à 6 PL
  - 1 KONFERENSUM à 12 PL
  - 3 TELERUM
  - 3 STÅD
  - 3 FÖRRÅD
  - 1 KOPIERING
  - 7 WC
  - 1 RWC
  - 1 PAUS
  - 1 LOUNGE
- TOT. 67 ARBETSPLATSER



LOA CA 837,5 m<sup>2</sup>

METER 1:150 A3

