

RYNNINGEGATAN 20

LGH 1302

4 rok, ca 90 m²

BESKRIVNING

HISS: NEJ

TVÄTTSTUGA: RYNNINGEGATAN 20, PLAN 1

MILJÖHUS: FINNES PÅ GÅRDEN



HUSHÅLLSEL/ TV/ BREDBAND: HYRESGÄST
TECKNAR EGET ABONNEMANG.

PARKERING: HYRESPLATS PÅ INNERGÅRD

AFFÄR/ NÄRBUTIK: 200 m


AVSTÅND TILL CENTRUM: 1,5 km

AVSTÅND TILL UNIVERSITETET: ca 4,5 km

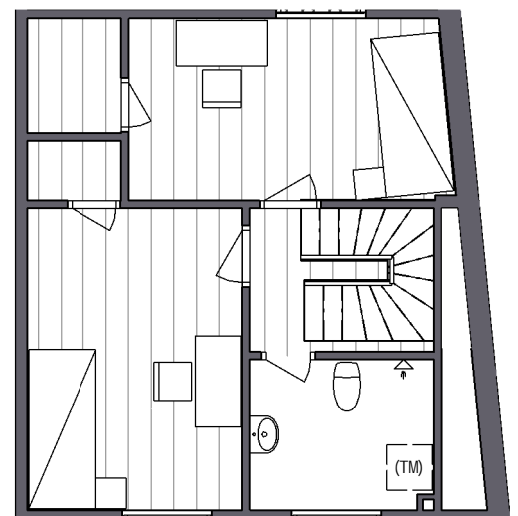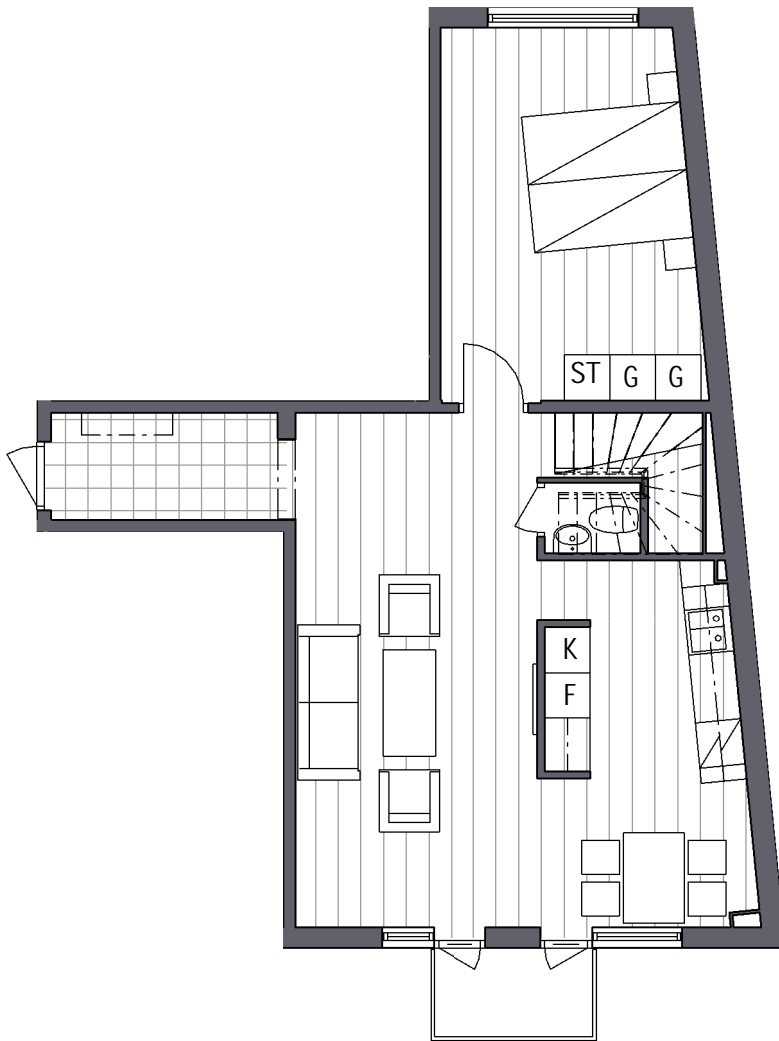

ETAGEPLAN


Skala 1:100

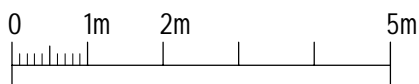

TECKENFÖRKLARING			
DM	Diskmaskin	L	Linneskåp
☒	Spis	ST	Städkåp
F	Frys	KLK	Klädkammare
K	Kyl	G	Garderob
K/F	Kyl/Frys	SG	Skjutdörrsgarderob
U	Ugn	TM	Tvättmaskin
M	Microvägsugn	TT	Torktumlare
☕	Dusch	TP	Tvättpelare
	KLINKER		PLASTMATTÅ
	VINYLGOLV		HATTHYLLA



PLAN 4 MED VINDSVÅNING

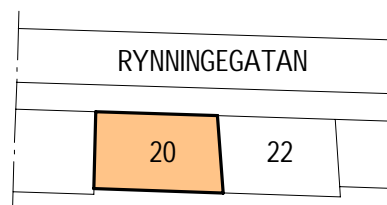

LÄGENHETEN UTHYRES
OMÖBLERAD OCH AVVIKELSER
KAN FÖREKOMMA.