

1-084-0833


**BESKRIVNING**

Lgh nr: 1003, 1103, 1203, 1303, 1403,  
Byggår: 2017  
Hustyp: 5 Våningar  
Hiss: Ja  
Tvättstuga: Plan 1  
Förråd & Miljöhus: I gårdsbyggnad  
Hushållsel/ TV/ bredband. Ingår ej  
Parkering närliggande. Ingår ej  
Golfbana: Ca 200m  
Gustavsviksbadet: Ca 300m  
Affär/ Närbutik: Ca 100m  
Avstånd till centrum: Ca 2km  
Avstånd till universitet: Ca 4km

**FÖRKLARINGAR**

<b>M</b>	TV/ DATA/ TELEFONI UTTAG
<b>G</b>	GARDEROB
<b>L</b>	LINNESKÅP
<b>ST</b>	STÄDSKÅP
<b>K</b>	KYLSKÅP
<b>F</b>	FRYSSKÅP
<b>K/F</b>	KYL- OCH FRYSSKÅP
<b>DM</b>	DISKMASKIN
	HATTHYLLA
<b>TM/TT</b>	TVÄTTMASKIN & TORKTUMLARE

RESERVATION FÖR EVENTUELLA ÄNDRINGAR

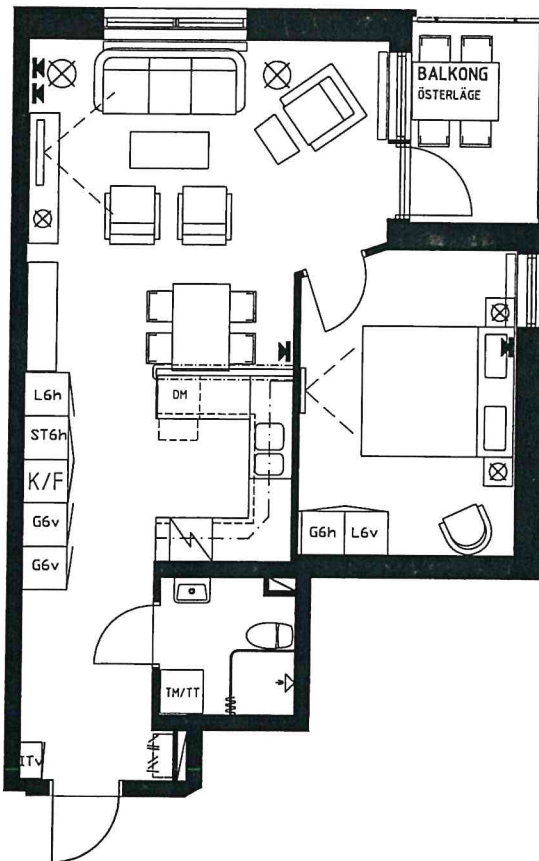

SKALA 1:100

