

1-084-0832

BESKRIVNINGLgh nr: 1102, 1202, 1302,
1402,

Byggår: 2017

Hustyp: 5 Våningar

Hiss: Ja

Tvättstuga: Plan 1

Förråd & Miljöhus: I gårdsbyggnad

Hushållsel/ TV/ bredband. Ingår ej

Parkering närliggande. Ingår ej

Golfbana: Ca 200m

Gustavsviksbadet: Ca 300m

Affär/ Närbutik: Ca 100m

Avstånd till centrum: Ca 2km


Avstånd till universitet: Ca 4km

FÖRKLARINGAR

| | |
|-----|--------------------------|
| K | TV/ DATA/ TELEFONI UTTAG |
| G | GARDEROB |
| L | LINNESKÅP |
| ST | STÄDSKÅP |
| K | KYLSKÅP |
| F | FRYSSKÅP |
| K/F | KYL- OCH FRYSSKÅP |
| DM | DISKMASKIN |

 HATTHYLLATM/TT  TVÄTTMASKIN & TORKTUMLARE

RESERVATION FÖR EVENTUELLA ÄNDRINGAR

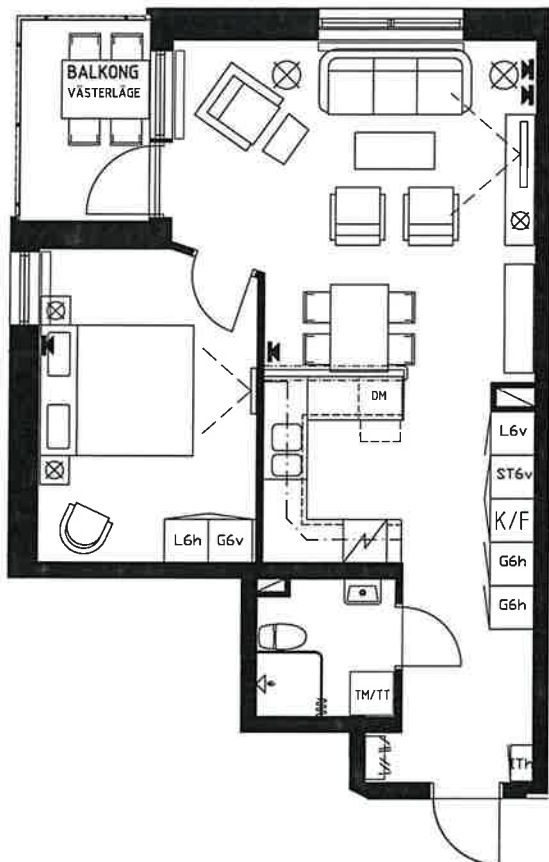

SKALA 1:100

