



2 rum o kök - 50,0 m²
Näbbtorgsgatan 20 - Örebro

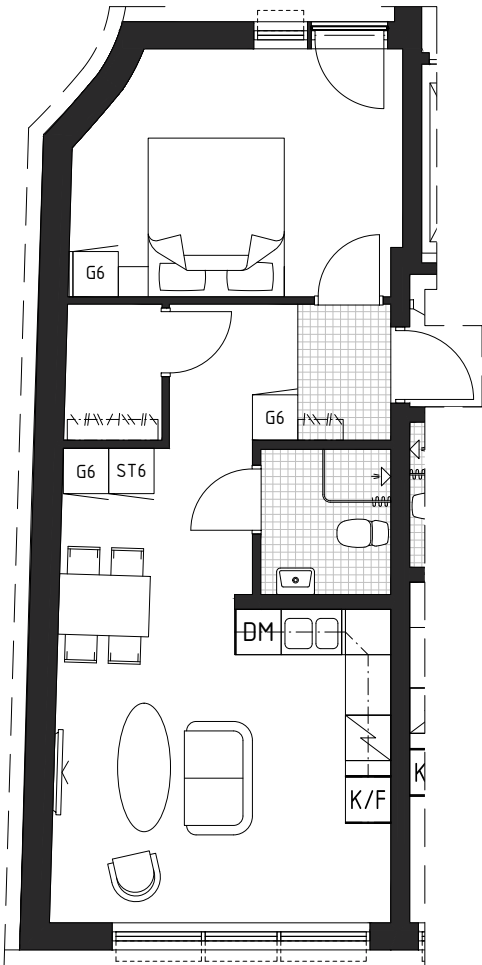

Skala 1:100 (A4)

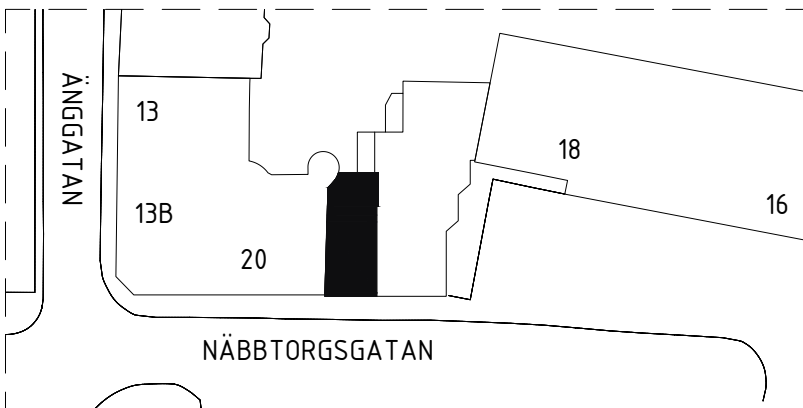


BESKRIVNING

Lgh nr:	1053
Våning:	4tr, Plan 5
Byggår:	2022
Hustyp:	6 Våningar
Hiss:	Ja
Tvättstuga:	Gemensam Plan 1
Förråd:	I lägenhet
Miljöhus:	Plan 1 i byggnad
Hushållsel/TV/bredband:	Ingår ej
Parkering närliggande:	Ingår ej
Affär/ Närbutik:	ca 300m
Avstånd till centrum:	ca 850m
Avstånd till universitet:	ca 3,3km
Balkong:	Nej, fransk balkong
Gemensam Terrass:	5tr, Plan 6

FÖRKLARINGAR

ELC	Elcentralskåp
G	Garderob
ST	Städsåp
K	Kylskåp
F	Frysskåp
K/F	Kyl- & frysskåp
DM	Diskmaskin

 Klinker, övrigt golv är parkett

 Hatthylla

 Dusch

RESERVATION FÖR EVENTUELLA ÄNDRINGAR

