

2 rum o kök 51,5 m²

Lillbackavägen 8

1-084-0804

BESKRIVNING

Lgh nr: 1006, 1105, 1205, 1305

Byggår: 2017

Hustyp: 5 Våningar

Hiss: Ja

Tvättstuga: Plan 1

Förråd & Miljöhus: I gårdsbyggnad

Hushållsel/ TV/ bredband. Ingår ej

Parkering närliggande. Ingår ej

Golfbana: Ca 200m

Gustavsviksbadet: Ca 300m

Affär/ Närbutik: Ca 100m


Avstånd till centrum: Ca 2km

Avstånd till universitet: Ca 4km

FÖRKLARINGAR

K	TV/ DATA/ TELEFONI UTTAG
G	GARDEROB
L	LINNESKÅP
ST	STÄDSKÅP
K	KYLSKÅP
F	FRYSSKÅP
K/F	KYL- OCH FRYSSKÅP
DM	DISKMASKIN
	HATTHYLLA
TM/TT	TVÄTTMASKIN & TORKTUMLARE

RESERVATION FÖR EVENTUELLA ÄNDRINGAR

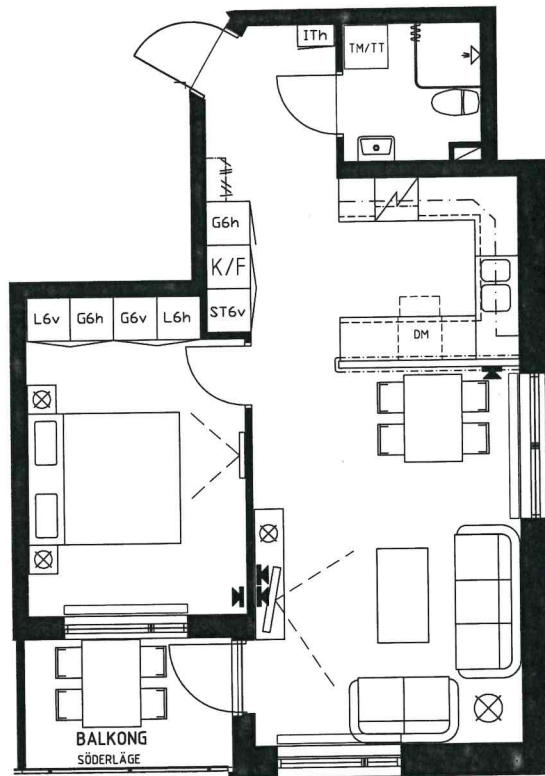

SKALA 1:100

