

1 rum o kök 36 m²

Lillbackavägen 10

1-084-1024

BESKRIVNINGLgh nr: 1004, 1104, 1204,
1304, 1404

Byggår: 2017

Hustyp: 7 Våningar

Hiss: Ja

Tvättstuga: Plan 1

Förråd & Miljöhus: I gårdsbyggnad

Hushållsel/ TV/ bredband. Ingår ej

Parkering närliggande. Ingår ej

Golfbana: Ca 200m

Gustavsviksbadet: Ca 300m

Affär/ Närbutik: Ca 100m

Avstånd till centrum: Ca 2km

Avstånd till universitet: Ca 4km

FÖRKLARINGAR

| | |
|------------|--------------------------|
| K | TV/ DATA/ TELEFONI UTTAG |
| G | GARDEROB |
| L | LINNESKÅP |
| ST | STÄDSKÅP |
| K | KYLSKÅP |
| F | FRYSSKÅP |
| K/F | KYL- OCH FRYSSKÅP |
| DM | DISKMASKIN |




HATTHYLLA



PLATS FÖR TVÄTTMASKIN

RESERVATION FÖR EVENTUELLA ÄNDRINGAR

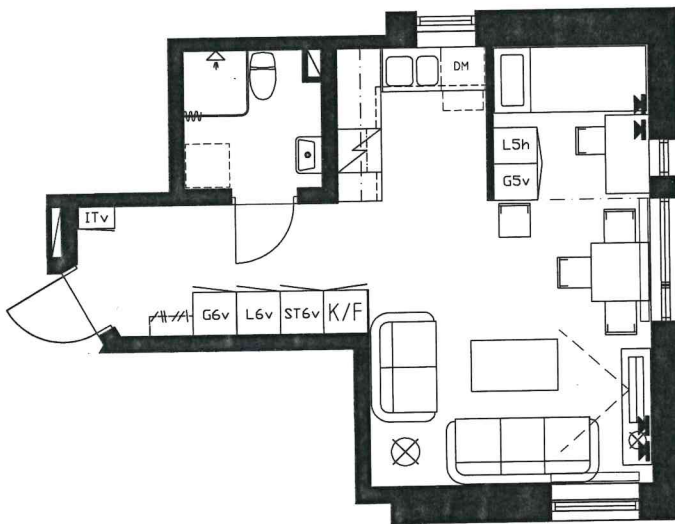

SKALA 1:100

