

EN VÄRD MED MÖJLIGHETER
2 rum o kök 54 m²
 Lillbackavägen 8

1-084-0802


BESKRIVNING

Lgh nr: 1002, 1103, 1203, 1303, 1403,
 Byggår: 2017
 Hustyp: 5 Våningar
 Hiss: Ja
 Tvättstuga: Plan 1
 Förråd & Miljöhus: I gårdsbyggnad
 Hushållsel/ TV/ bredband. Ingår ej
 Parkering närliggande. Ingår ej
 Golfbana: Ca 200m
 Gustavsviksbadet: Ca 300m
 Affär/ Närbutik: Ca 100m
 Avstånd till centrum: Ca 2km
 Avstånd till universitet: Ca 4km

FÖRKLARINGAR

- M** TV/ DATA/ TELEFONI UTTAG
- G** GARDEROB
- L** LINNESKÅP
- ST** STÄDSKÅP
- K** KYLSKÅP
- F** FRYSSKÅP
- K/F** KYL- OCH FRYSSKÅP
- DM** DISKMASKIN
-  HATTHYLLA
- TM/TT** TVÄTTMASKIN & TORKTUMLARE

RESERVATION FÖR EVENTUELLA ÄNDRINGAR

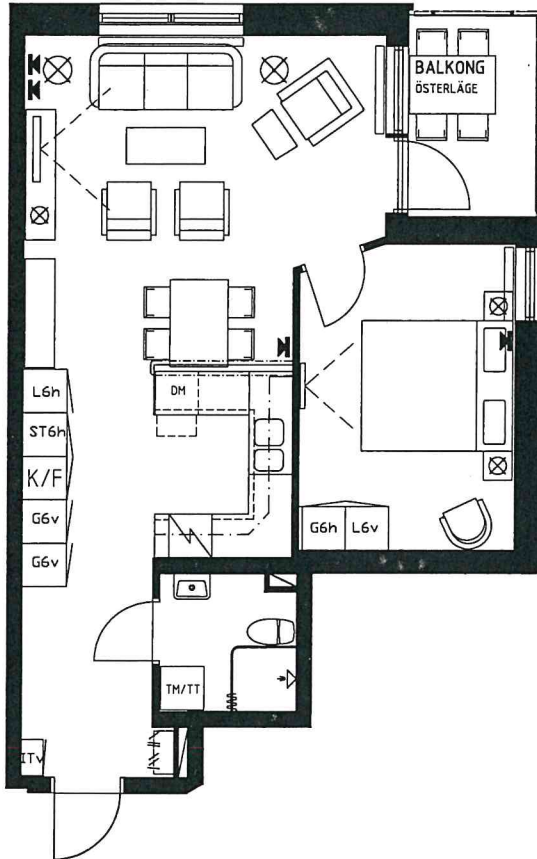

SKALA 1:100

