

RYNNINGEGATAN 22

LGH 1101

3 rok, ca 78 m²

BESKRIVNING

HISS: NEJ

TVÄTTSTUGA: RYNNINGEGATAN 20, PLAN 1

MILJÖHUS: FINNES PÅ GÅRDEN


HUSHÅLLSEL/ TV/ BREDBAND: HYRESGÄST
TECKNAR EGET ABONNEMANG.

PARKERING: HYRESPLATS PÅ INNERGÅRD


AFFÄR/ NÄRBUTIK: 200 m

AVSTÅND TILL CENTRUM: 1,5 km

AVSTÅND TILL UNIVERSITETET: ca 4,5 km

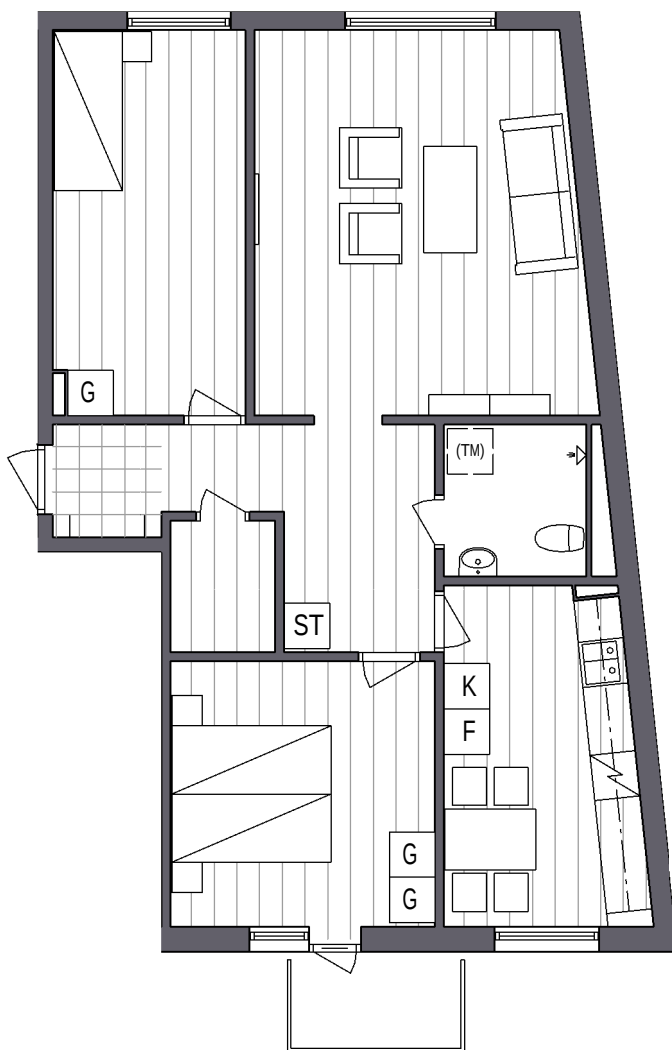

Skala 1:100

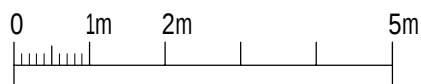

TECKENFÖRKLARING

DM	Diskmaskin	L	Linneskåp
	Spis	ST	Städsåp
F	Frys	KLK	Klädkammare
K	Kyl	G	Garderob
K/F	Kyl/Frys	SG	Skjutdörrsgarderob
U	Ugn	TM	Tvättmaskin
M	Microvågsugn	TT	Torktumlare
	Dusch	TP	Tvättpelare

KLINKER


VINYL GÖLV

PLASTMATT

HATTHYLLA



PLAN 2

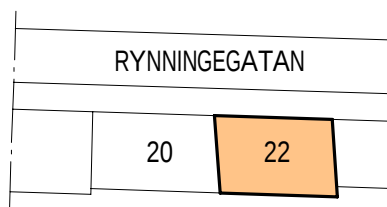

LÄGENHETEN UTHYRES
OMÖBLERAD OCH AVVIKELSER
KAN FÖREKOMMA.