


2 RoK 65,5 m²

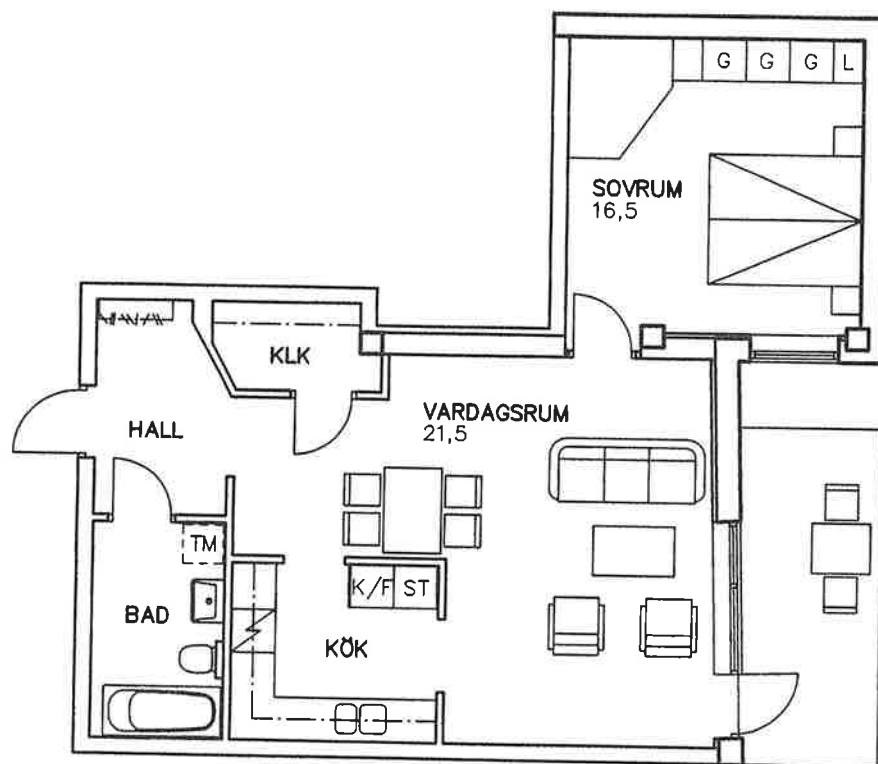

0 1 2 3 4 5 m

SKALA 1:100

FÖRKLARINGAR

G	GARDEROB
L	LINNESKÅP
ST	STÄDSKÅP
K/F	KYL/FRYS
TM	TVÄTTMASKIN
KLK/FRD	KLÄDKAMMARE/FÖRRÅD

