

RYNNINGEGATAN 22

LGH 1301

5 rok, ca 108 m²

BESKRIVNING

HISS: NEJ

TVÄTTSTUGA: RYNNINGEGATAN 20, PLAN 1

MILJÖHUS: FINNES PÅ GÅRDEN



HUSHÅLLSEL/ TV/ BREDBAND: HYRESGÄST
TECKNAR EGET ABONNEMANG.

PARKERING: HYRESPLATS PÅ INNERGÅRD

AFFÄR/ NÄRBUTIK: 200 m


AVSTÅND TILL CENTRUM: 1,5 km

AVSTÅND TILL UNIVERSITETET: ca 4,5 km

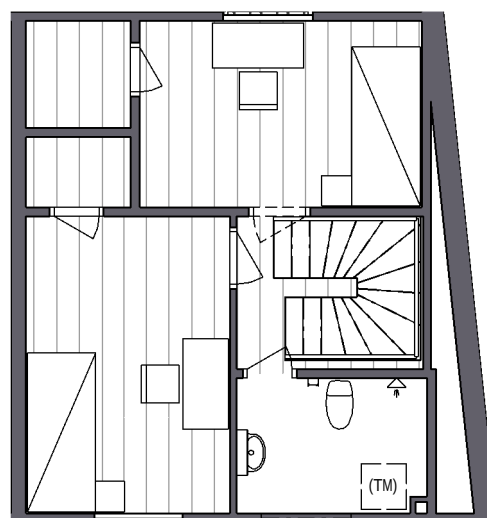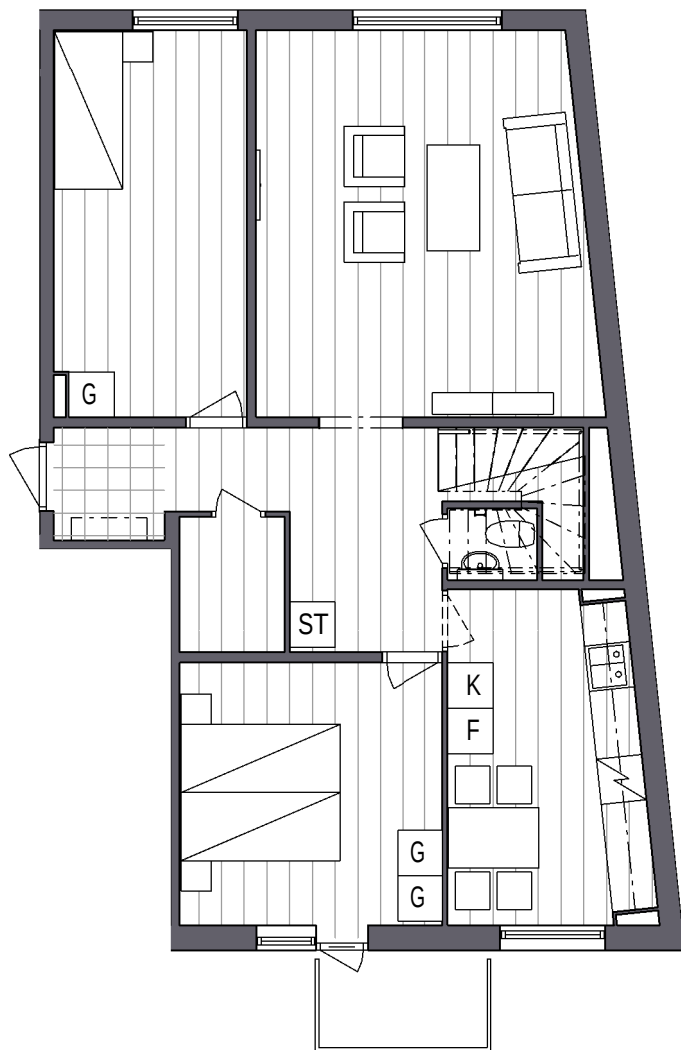

ETAGEPLAN

Skala 1:100

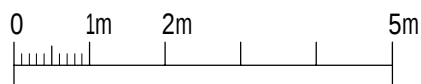

TECKENFÖRKLARING

DM	Diskmaskin	L	Linneskåp
Spis	Spis	ST	Städsåp
F	Frys	KLK	Klädkammare
K	Kyl	G	Garderob
K/F	Kyl/Frys	SG	Skjutdörrsgarderob
U	Ugn	TM	Tvättmaskin
M	Microvågsugn	TT	Torktumlare
⌞	Dusch	TP	Tvättpelare

KLINKER


VINYLGOLV

PLASTMATTOR

HATTHYLLA



PLAN 4 MED VINDSVÅNING

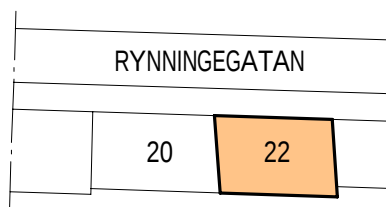

LÄGENHETEN UTHYRES
OMÖBLERAD OCH AVVIKELSER
KAN FÖREKOMMA.