


1-084-1051



EN VÄRD MED MÖJLIGHETER

3 rum o kök 64 m²

Lillbackavägen 10

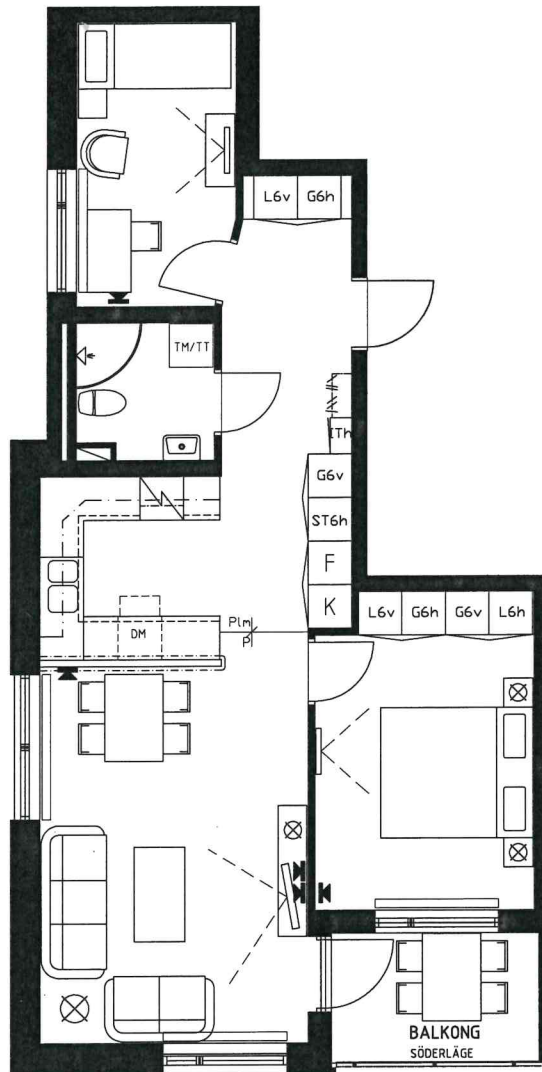

SKALA 1:100

BESKRIVNING

Lgh nr: 1001, 1101, 1201, 1301,
1401, 1501, 1601

Byggår: 2017

Hustyp: 7 Våningar

Hiss: Ja

Tvättstuga: Plan 1

Förråd & Miljöhus: I gårdsbyggnad

Hushållsel/ TV/ bredband. Ingår ej

Parkering närliggande. Ingår ej

Golfbana: Ca 200m

Gustavsviksbadet: Ca 300m

Affär/ Närbutik: Ca 100m

Avstånd till centrum: Ca 2km

Avstånd till universitet: Ca 4km

FÖRKLARINGAR

K	TV/ DATA/ TELEFONI UTTAG
G	GARDEROB
L	LINNESKÅP
ST	STÄDSKÅP
K	KYLSKÅP
F	FRYSSKÅP
K/F	KYL- OCH FRYSSKÅP
DM	DISKMASKIN
	PARKETTGOV/ PLASTMATT
	HATTHYLLA
	TVÄTTMASKIN & TORKTUMLARE
	DUSCHVÄGG

RESERVATION FÖR EVENTUELLA ÄNDRINGAR

