

2 rum o kök 51,5 m²

Lillbackavägen 8

1-084-0825

BESKRIVNING

Lgh nr: 1005, 1105, 1205, 1305

Byggår: 2017

Hustyp: 5 Våningar

Hiss: Ja

Tvättstuga: Plan 1

Förråd & Miljöhus: I gårdsbyggnad

Hushållsel/ TV/ bredband. Ingår ej

Parkering närliggande. Ingår ej

Golfbana: Ca 200m

Gustavsviksbadet: Ca 300m

Affär/ Närbutik: Ca 100m


Avstånd till centrum: Ca 2km

Avstånd till universitet: Ca 4km

FÖRKLARINGAR

| | |
|---|---------------------------|
| N | TV/ DATA/ TELEFONI UTTAG |
| G | GARDEROB |
| L | LINNESKÅP |
| ST | STÄDSKÅP |
| K | KYLSKÅP |
| F | FRYSSKÅP |
| K/F | KYL- OCH FRYSSKÅP |
| DM | DISKMASKIN |
|  | HATTHYLLA |
| TM/TT | TVÄTTMASKIN & TORKTUMLARE |

RESERVATION FÖR EVENTUELLA ÄNDRINGAR

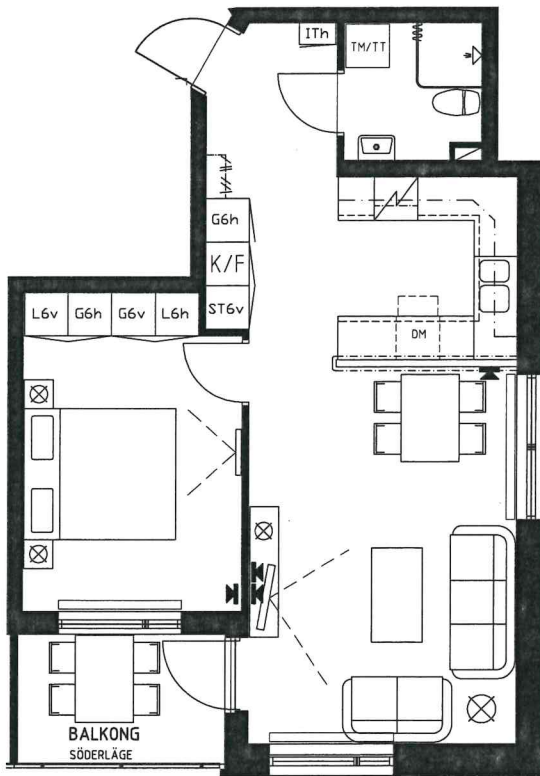

SKALA 1:100

