

3 rum o kök 64 m<sup>2</sup>

Lillbackavägen 2

1-084-0251

## BESKRIVNING

Lgh nr: 1401, 1501

Byggår: 2017

Hustyp: 6 Våningar

Hiss: Ja

Tvättstuga: Plan 1

Förråd & Miljöhus: I gårdsbyggnad

Hushållsel/ TV/ bredband. Ingår ej

Parkering närliggande. Ingår ej

Golfbana: Ca 200m

Gustavsviksbadet: Ca 300m


Affär/ Närbutik: Ca 100m

Avstånd till centrum: Ca 2km

Avstånd till universitet: Ca 4km

## FÖRKLARINGAR

|                                      |                          |
|--------------------------------------|--------------------------|
|                                      | TV/ DATA/ TELEFONI UTTAG |
|                                      | GARDEROB                 |
|                                      | LINNESKÅP                |
|                                      | STÄDSKÅP                 |
|                                      | KYLSKÅP                  |
|                                      | FRYSSKÅP                 |
|                                      | KYL- OCH FRYSSKÅP        |
|                                      | PLATS FÖR DISKMASKIN     |
|                                      | PARKETT GÖLVI/ PLASTMATT |
|                                      | HÄTTHYLLA                |
|                                      | PLATS FÖR TVÄTTMASKIN    |
| RESERVATION FÖR EVENTUELLA ÄNDRINGAR |                          |

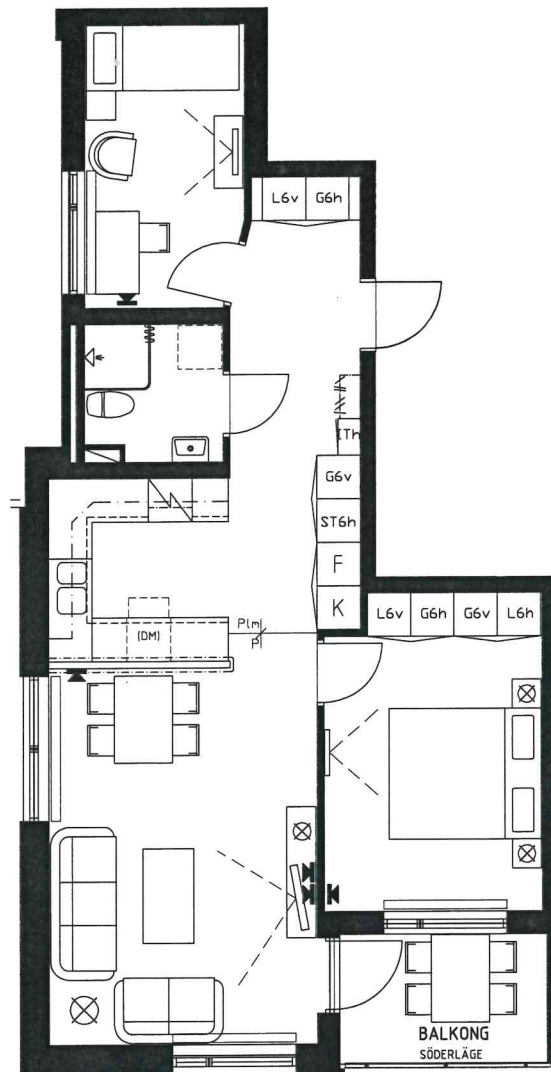

SKALA 1:100

