


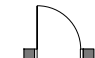

-  NY DÖRR
-  NY VÄGG
-  BEFINTLIG STOMME

**LJUSINSLÄPP**  
 Beräkningsbar golvarea: 26 m<sup>2</sup>  
 Area för WC/D: 4 m<sup>2</sup>  
 Area för Hall: 2 m<sup>2</sup>  
 Area för glas: 2,12 m<sup>2</sup>


Förhållande mellan  
 glas och golvarea:  
 2,12/(26-4-2) = 11 %

**LJUSINSLÄPP**  
 Beräkningsbar golvarea: 35 m<sup>2</sup>  
 Area för WC/D: 4 m<sup>2</sup>  
 Area för Hall: 2 m<sup>2</sup>  
 Area för glas: 3,18 m<sup>2</sup>

Förhållande mellan  
 glas och golvarea:  
 3,18/(35-4-2) = 11 %

**LJUSINSLÄPP**  
 Beräkningsbar golvarea: 31 m<sup>2</sup>  
 Area för WC/D: 4 m<sup>2</sup>  
 Area för Hall: 2 m<sup>2</sup>  
 Area för glas: 3,18 m<sup>2</sup>

Förhållande mellan  
 glas och golvarea:  
 3,18/(31-4-2) = 13 %

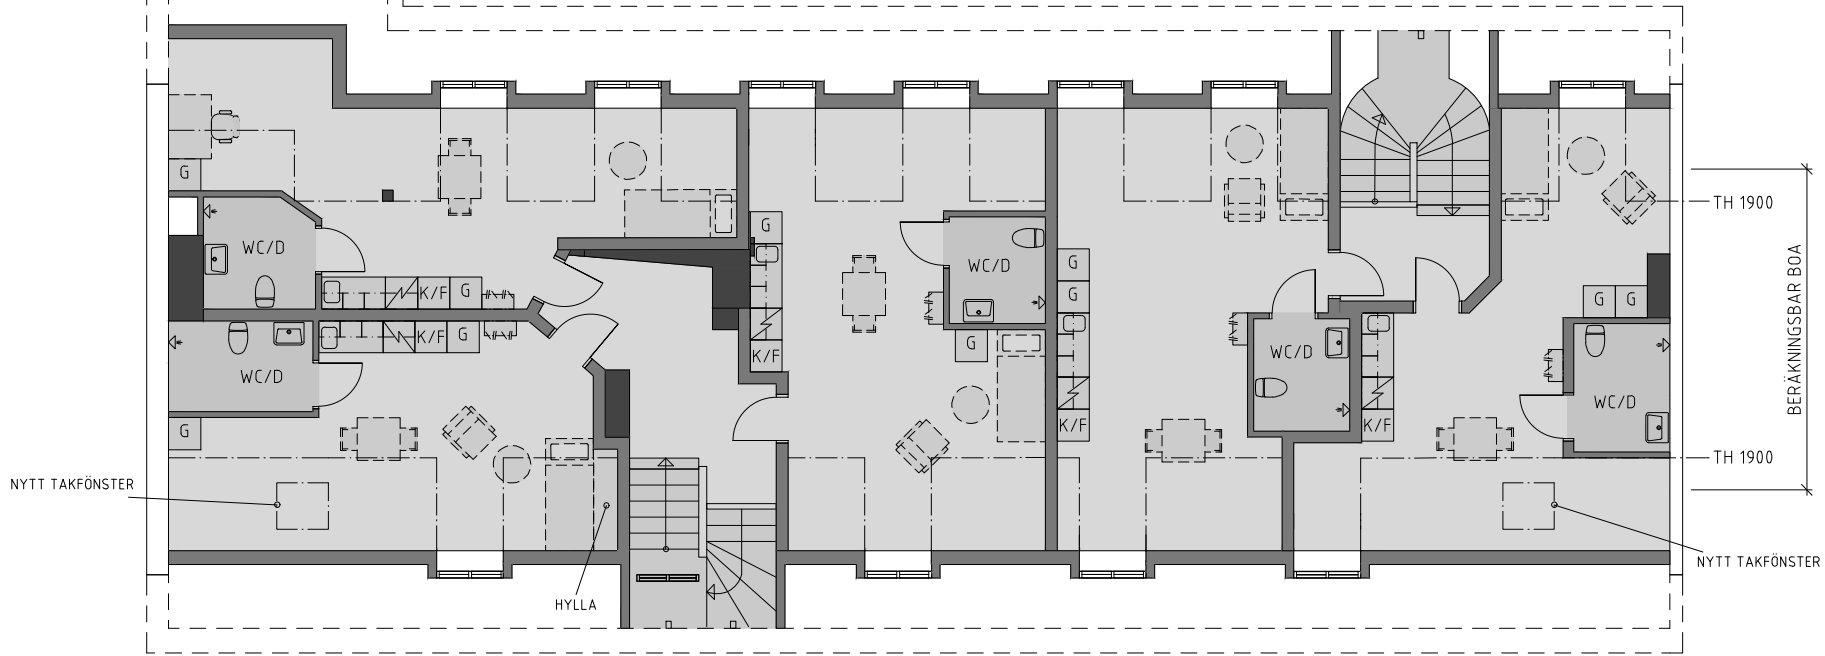


**LJUSINSLÄPP**  
 Beräkningsbar golvarea: 26 m<sup>2</sup>  
 Area för WC/D: 5 m<sup>2</sup>  
 Area för Hall: 2 m<sup>2</sup>  
 Area för glas: 2,12 m<sup>2</sup>

Förhållande mellan  
 glas och golvarea:  
 2,12/(26-5-2) = 11 %

**LJUSINSLÄPP**  
 Beräkningsbar golvarea: 35 m<sup>2</sup>  
 Area för WC/D: 4 m<sup>2</sup>  
 Area för Hall: 2 m<sup>2</sup>  
 Area för glas: 3,18 m<sup>2</sup>

Förhållande mellan  
 glas och golvarea:  
 3,18/(35-4-2) = 11 %

PLAN 5, VIND

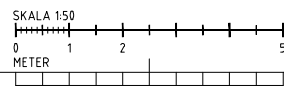

FÅR EJ BETRAKTAS SOM  
 UPPMÄTNINGSRITNING DÅ  
 KOMPLETT DETALJMÄTNING  
 EJ ÄR UTFÖRD PÅ GRUND  
 AV ATT ALLA UTRYMMEN EJ  
 VAR TILGÅNGLIGA.  
 VISSA AVVIKELSER KAN  
 FÖREKOMMA.

C	ALLMÄN REVIDERING	CA	21-05-18
B	ALLMÄN REVIDERING	CA	20-08-27
A	ALLMÄN REVIDERING	MÖ	20-08-12
BET	ANT	ÄNDRINGEN AVSER	SON
BYGGLOVSHANDLING			
SVALAN 4, ÖREBRO			
<b>BEHRN</b> FASTIGHETER			
X	A	PROJEKTERING	TEL: 08-50 85 48
UPPDRAG NR	RITAD AV	HANDLGGÄRE	
11009211	MO	LGU	
DATUM	ANSVARIG		
2020-06-11			
STUREGATAN 24 A-B			
SVALAN 4			
VÅNING 5, VIND			
SKALA	NUMMER	I BET	
A1: 1:25	A-4.0.1-1050	C	
A3: 1:50			