


1-097-1001
BV

Lghnr:

1001

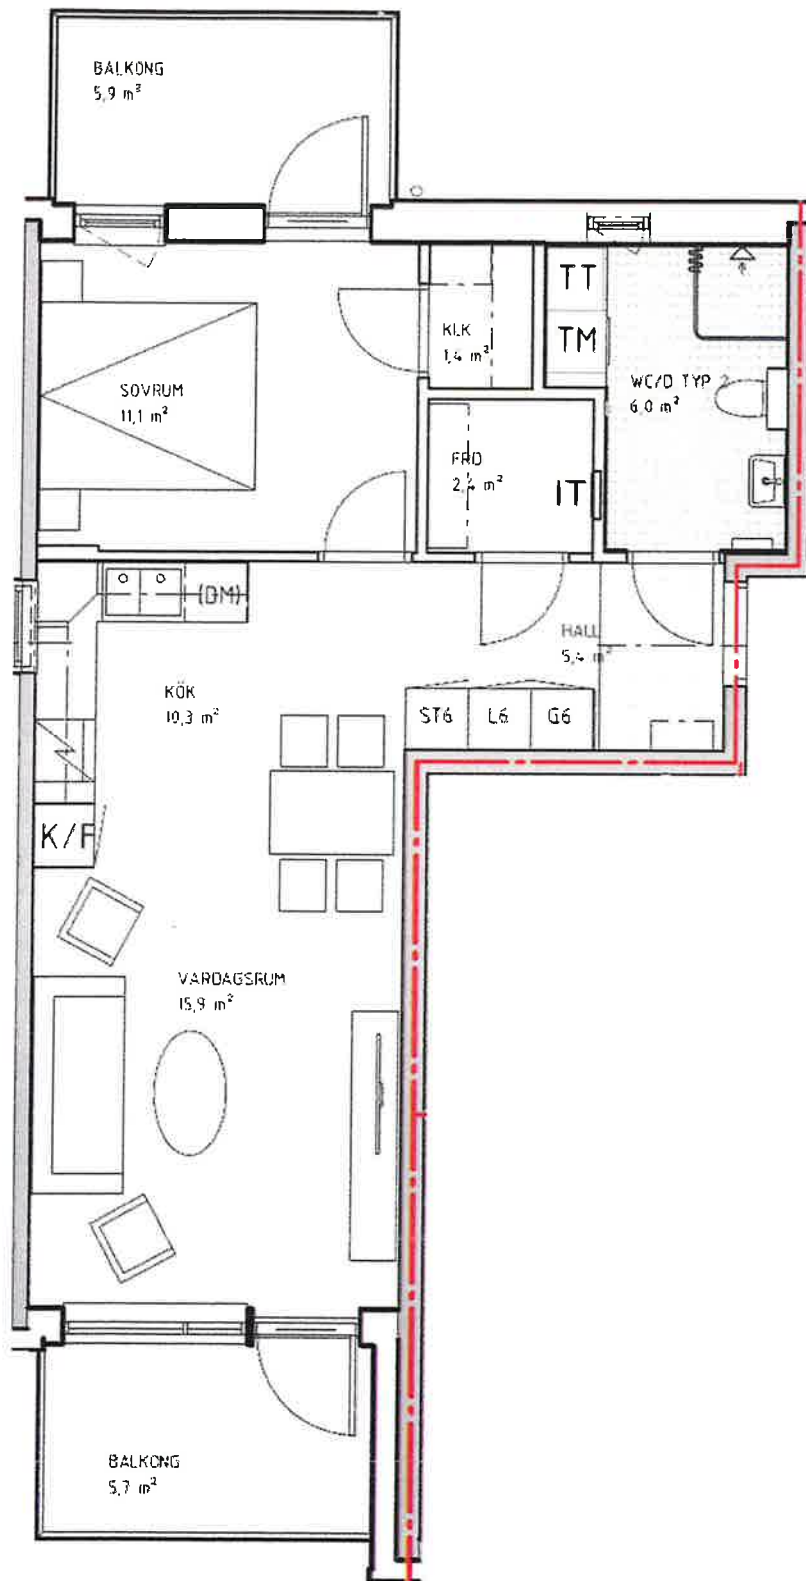

Byggår: 2020

Hustyp: 4 samt 5 våningar

Rumshöjd: 248 cm

Hiss: Ja

Miljöhus: i gårdsbyggnad

Värme och vatten: ingår

Hushållsel/TV/bredband:
tillkommer

Badrum: Kakel/klinker,
tvättmaskin och torktumlare

Kök: Kyl/frys, diskmaskin, spis
med häll och ugn, fläkt.

Golv: genomgående parkett.
Klinker i hall.

Övrigt: 2 balkonger, postfack i
trapphus

*Spegelvänd planlösning kan
förekomma*