

 

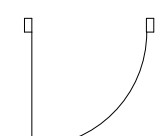
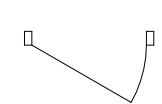
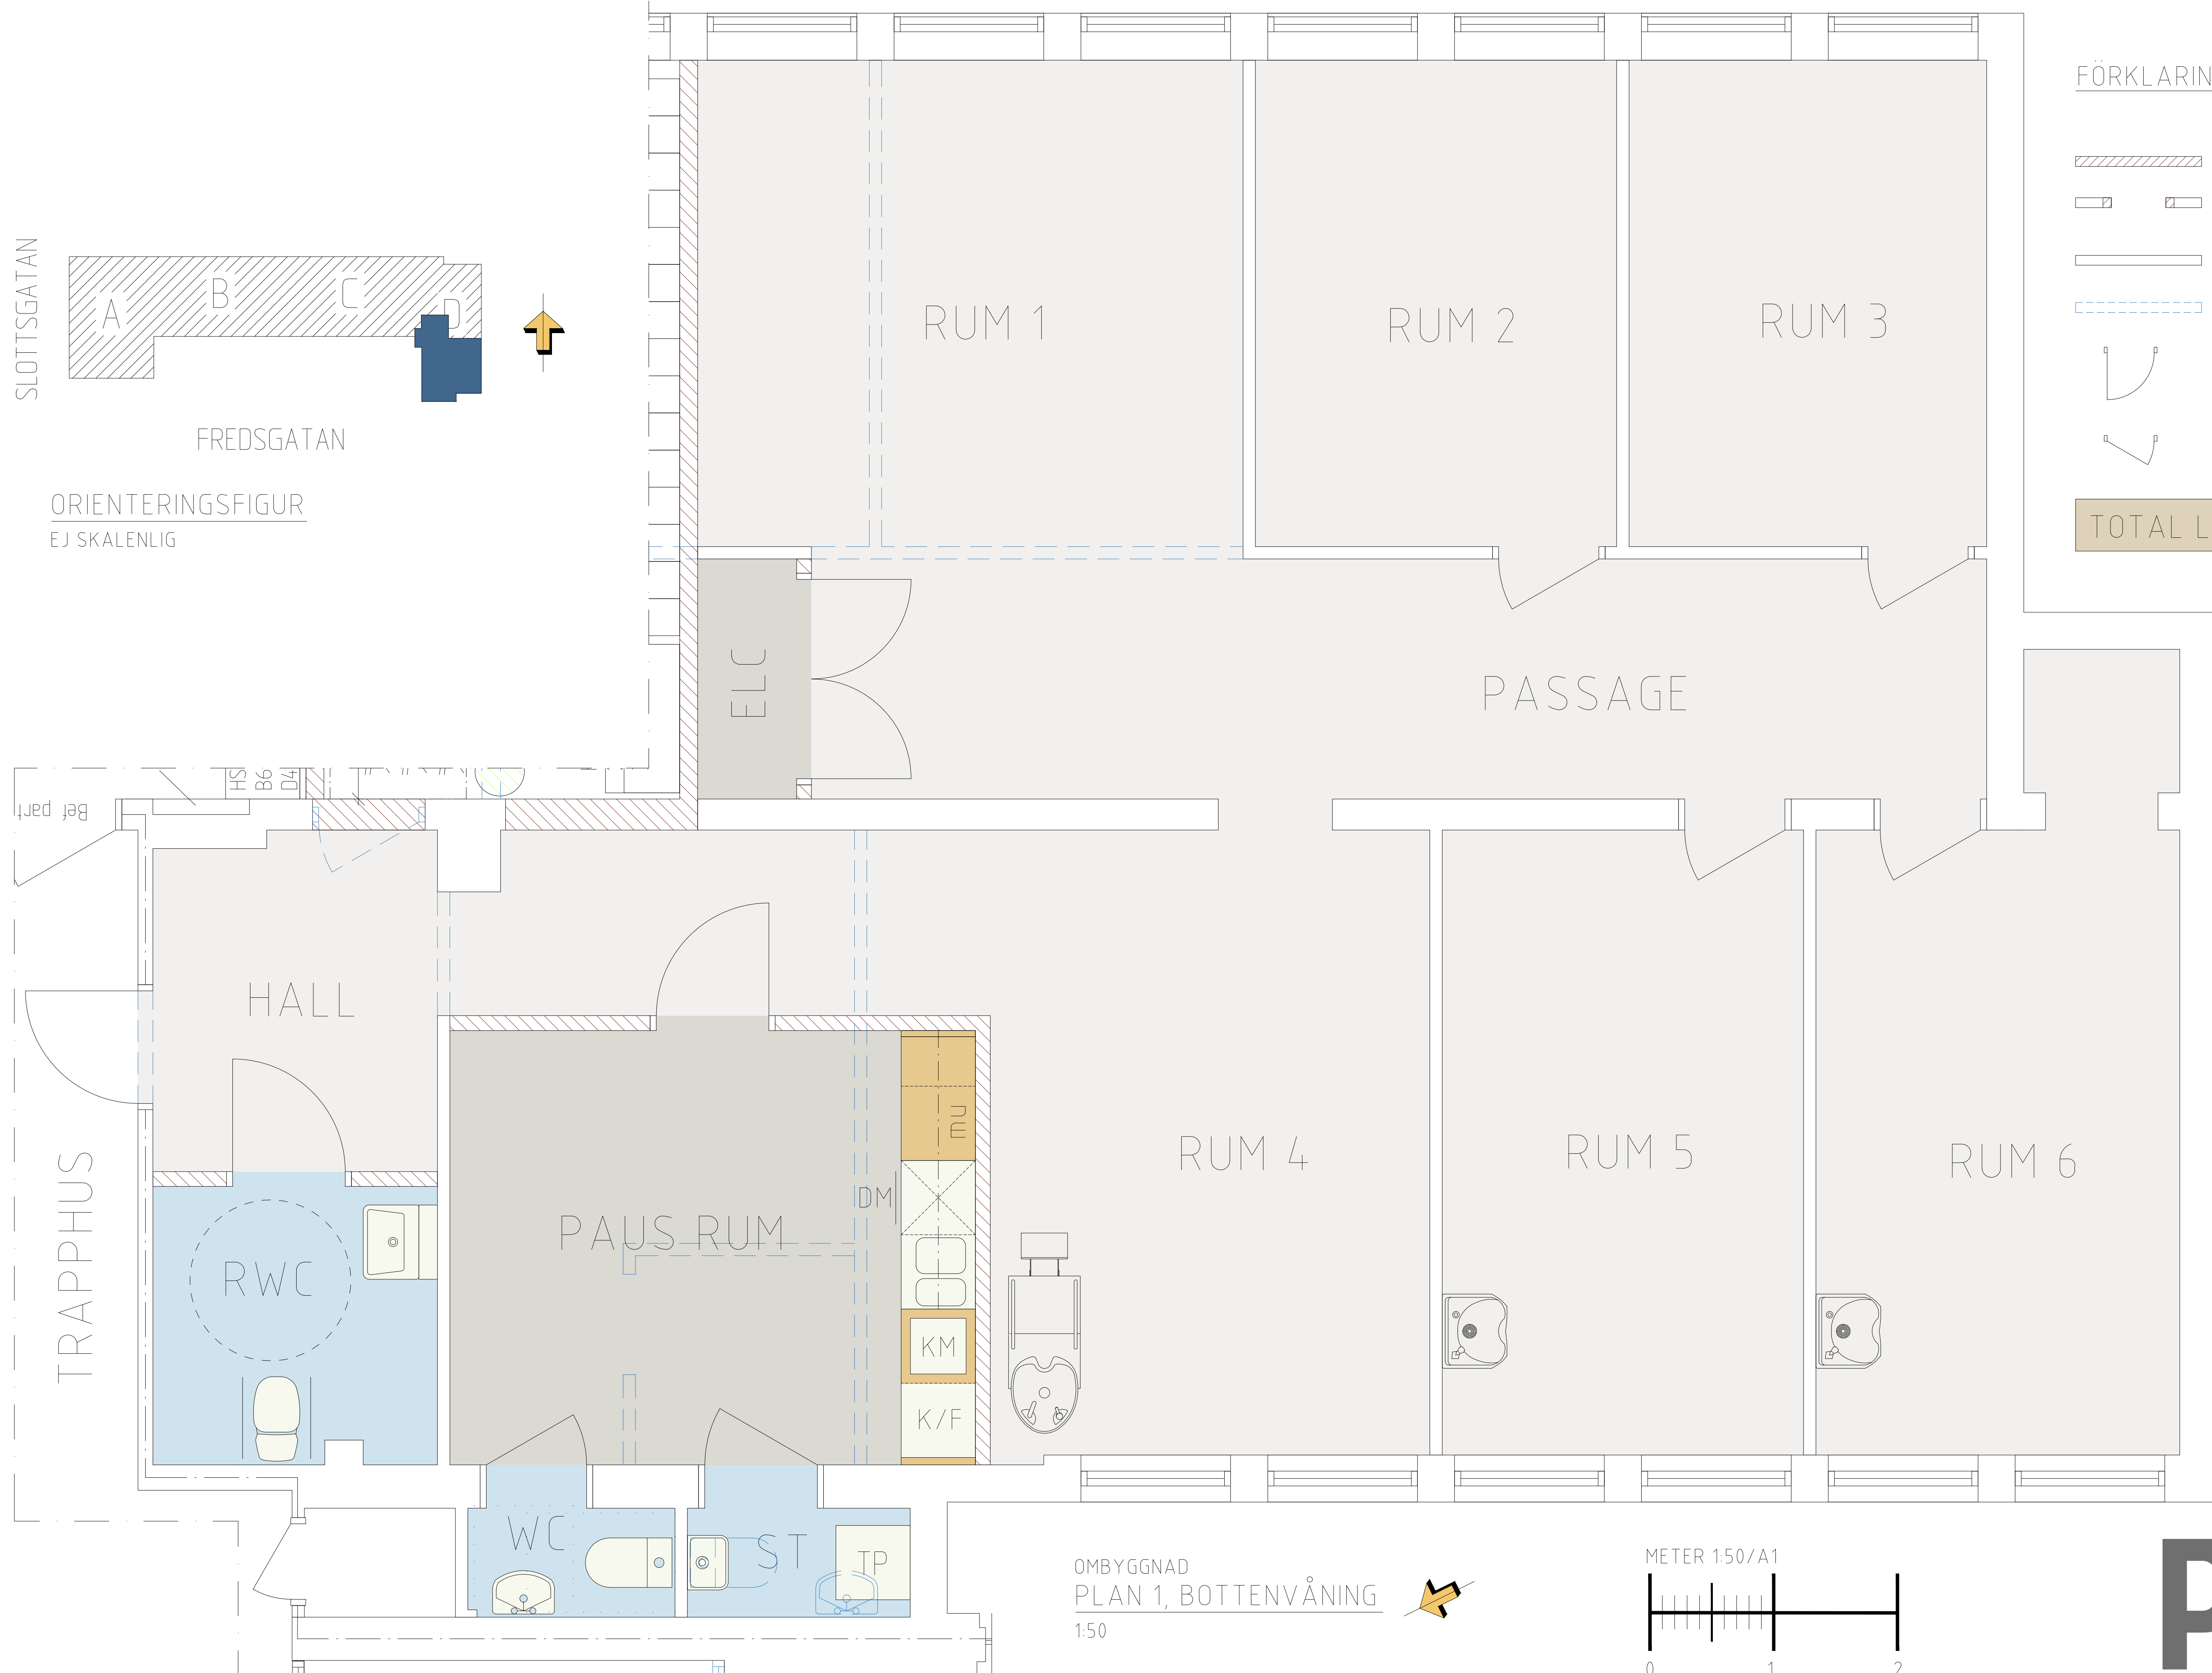


ORIENTERINGSGIFUR
EJ SKALENLIG

FÖRKLARINGAR:

-  NY VÄGG
-  NY ÖPPNING I BEF VÄGG
-  BEFINTLIG VÄGG
-  VÄGG RIVES
-  NY DÖRR
-  BEFINTLIG DÖRR

TOTAL LOA: 154 m²



OMBYGGNAD
PLAN 1, BOTTENVÅNING
1:50

METER 1:50/A1

