



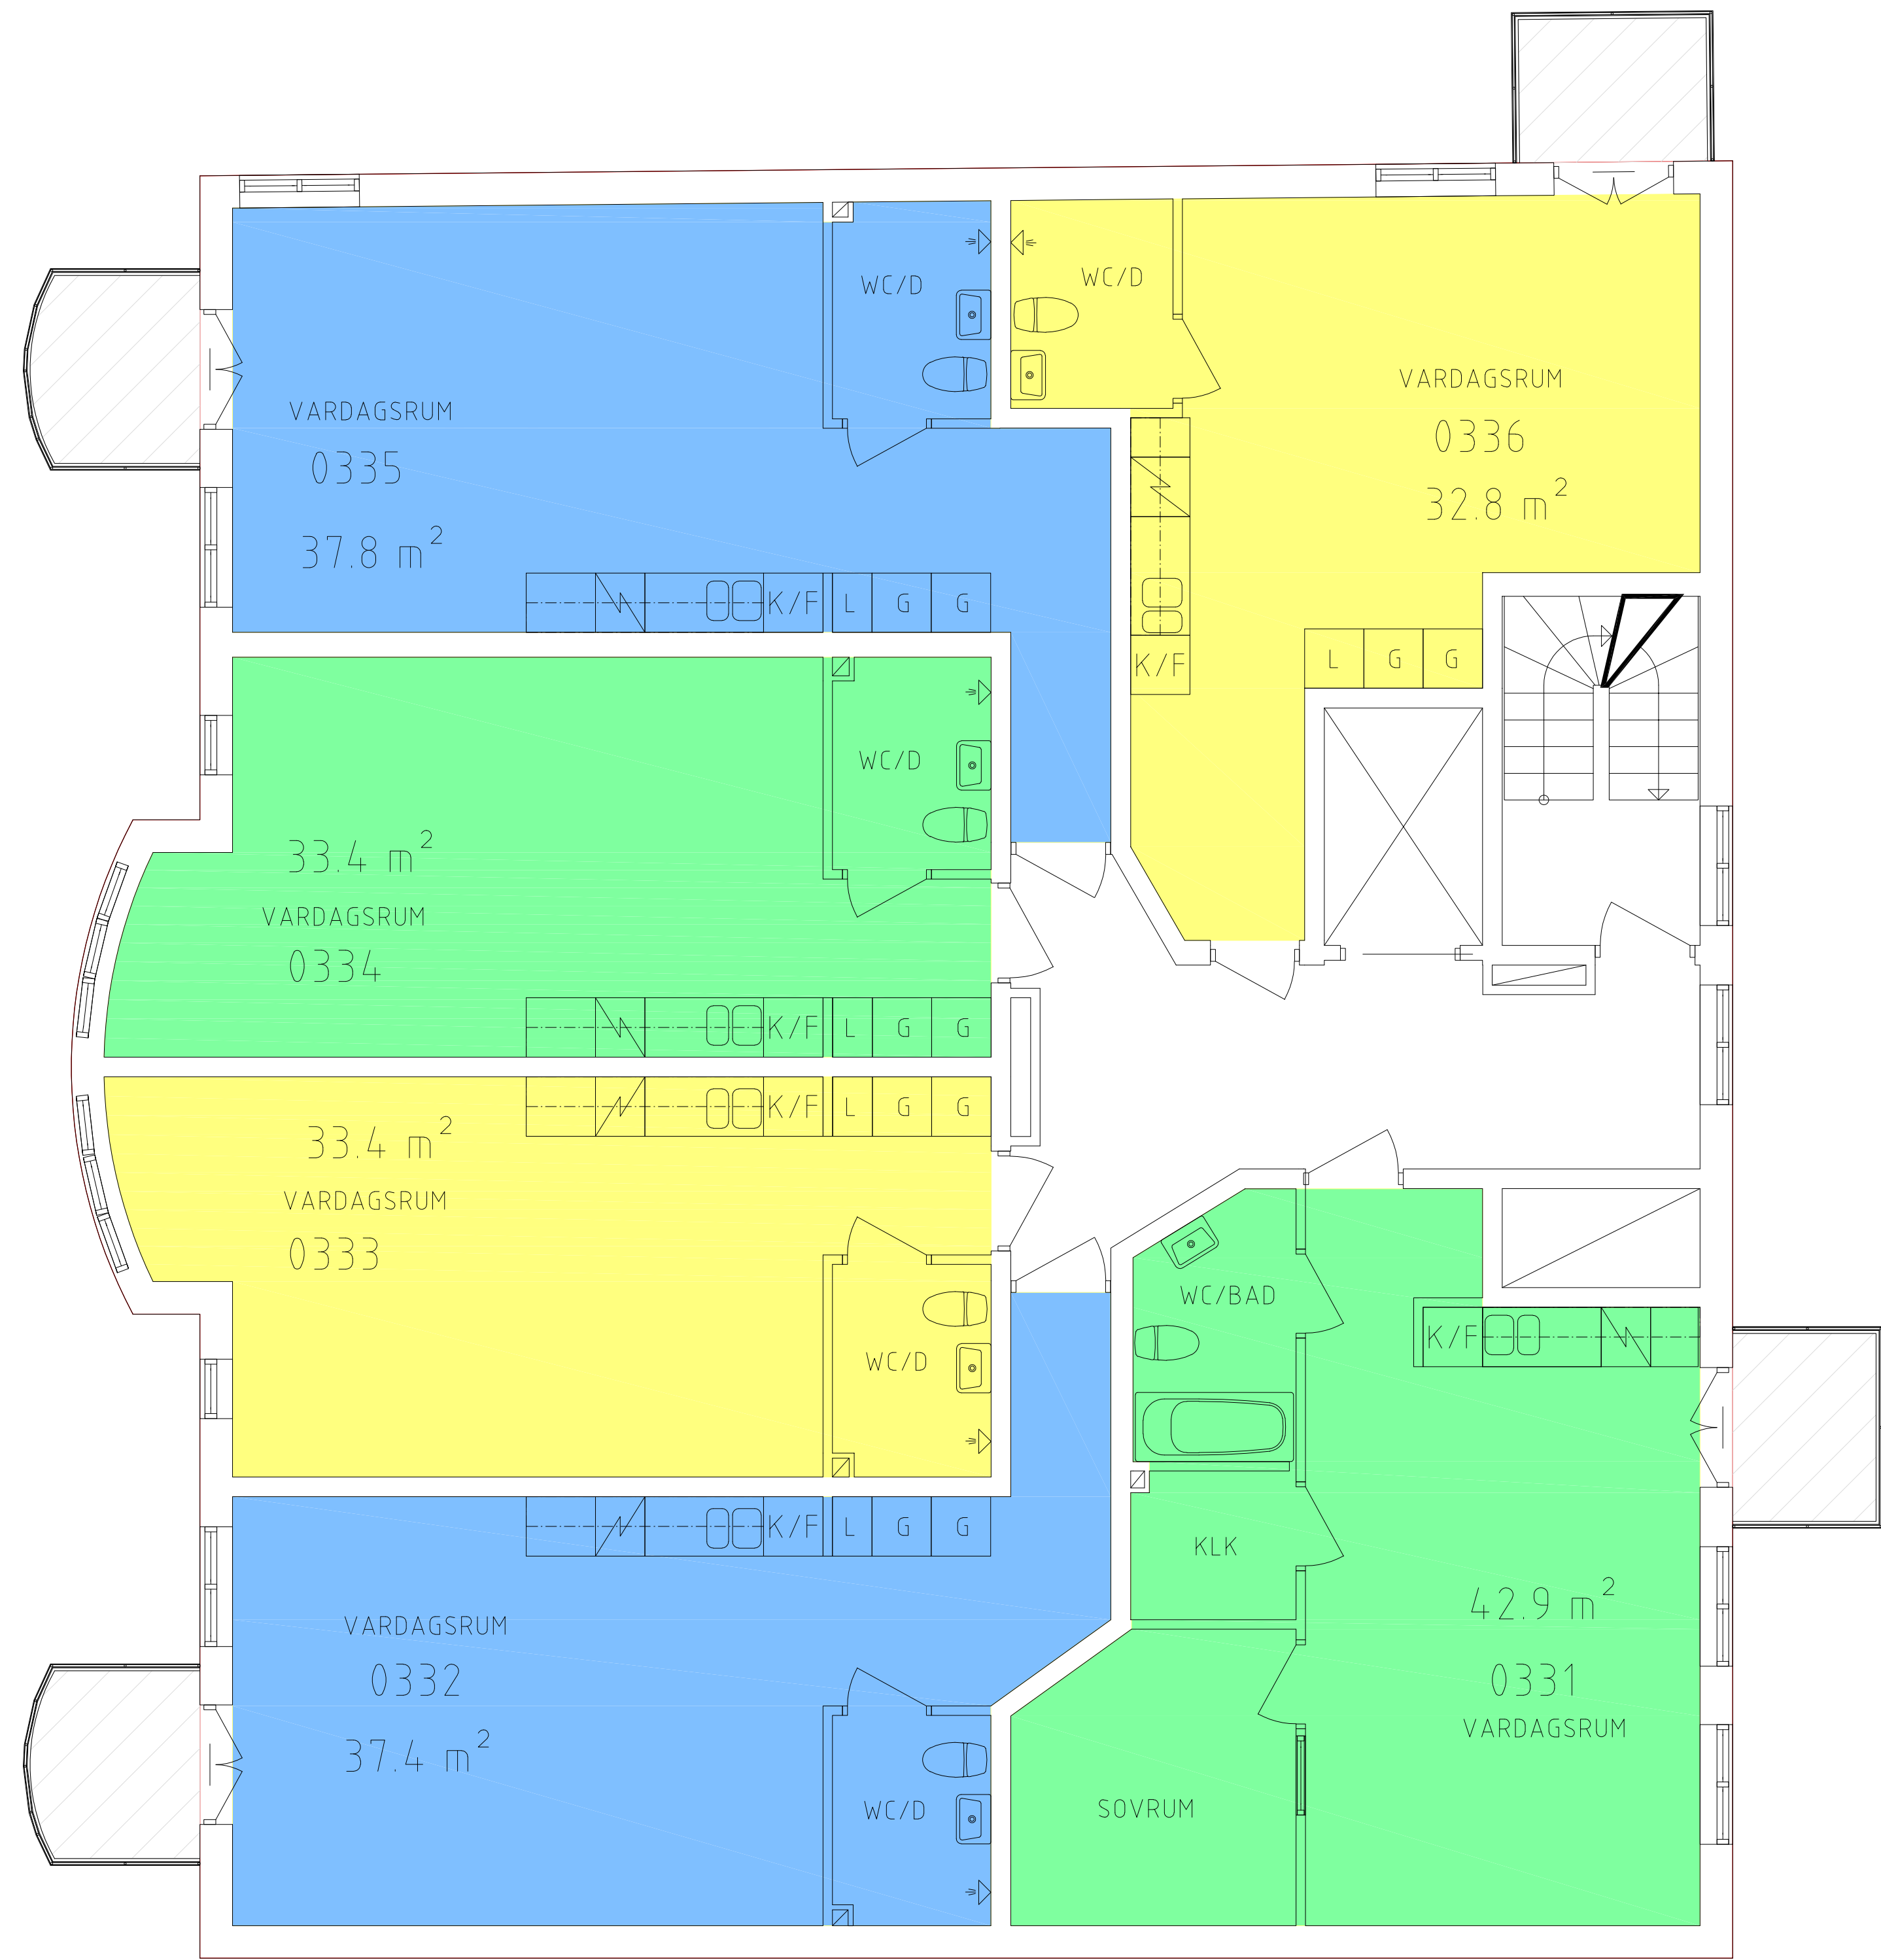

VÅNING 3

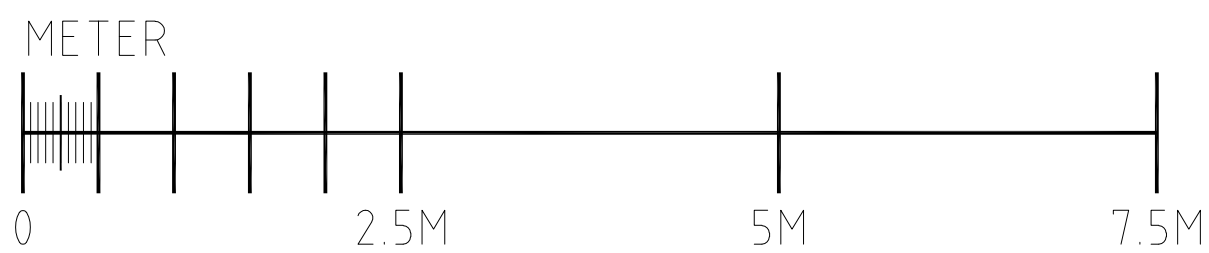

| BTA-OPA |                      |
|---------|----------------------|
| NAMN    | AREA                 |
| BTA     | 286 m <sup>2</sup>   |
| OPA     | 117 m <sup>2</sup>   |
|         | 297.8 m <sup>2</sup> |

| BRA UTHYRINGSBAR |                      |
|------------------|----------------------|
| NAMN             | AREA                 |
| BOA 0331         | 42.9 m <sup>2</sup>  |
| BOA 0332         | 37.4 m <sup>2</sup>  |
| BOA 0333         | 33.4 m <sup>2</sup>  |
| BOA 0334         | 33.4 m <sup>2</sup>  |
| BOA 0335         | 37.8 m <sup>2</sup>  |
| BOA 0336         | 32.8 m <sup>2</sup>  |
|                  | 217.6 m <sup>2</sup> |

FÅ EJ BETRAKTAS SOM  
UPPMÄTNINGSRITNING DÅ  
DETALJMÄTNING EJ ÄR  
UTFÖRD.  
VISSA AVVIKELSER KAN  
FÖREKOMMA.

| BET   | ANT | ÄNDRINGEN ÄVSR        | SIGN                  | DATUM |  |
|---|-----|-----------------------|-----------------------|-------|--|
| RELATIONSHANDLING   |     |                       |                       |       |  |
| REPSLAGAREN 23, ÖREBRO                                                                                                   |     |                       |                       |       |  |
| <div>BEHRN<br/>FASTIGHETER AB</div> |     |                       |                       |       |  |
| X   | A   | PROJEKTENGÅNG         | TEL 010- 516 05 60    |       |  |
|   | K   |                       |                       |       |  |
|   | V   |                       |                       |       |  |
|   | VS  |                       |                       |       |  |
|   | E   |                       |                       |       |  |
|   | M   |                       |                       |       |  |
| UPPDRAG NR<br>431995   |     | RITAD AV<br>MO        | HANDLÄGGARE<br>M WIJK |       |  |
| DATUM<br>2019-11-01   |     | ANSVARIG              |                       |       |  |
| REPSLAGAREN 23   |     |                       |                       |       |  |
| AREA<br>VÅNING 3   |     |                       |                       |       |  |
| SKALA<br>A1: 1:50<br>A3: 1:100                                                                                           |     | NUMMER<br>A-49.1-1030 |                       | BET   |  |